




Vista A

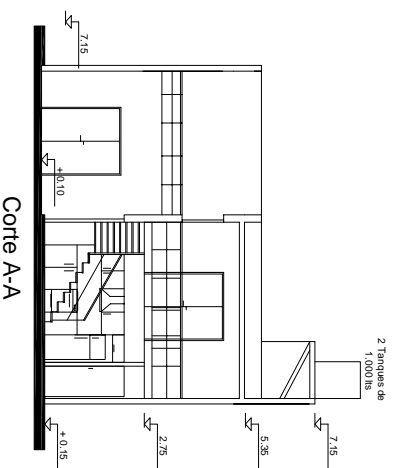


Corte A-A

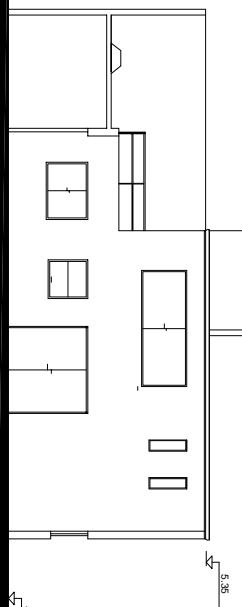


Corte / Vista B-B

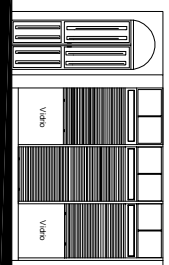


Vista Frente - Local

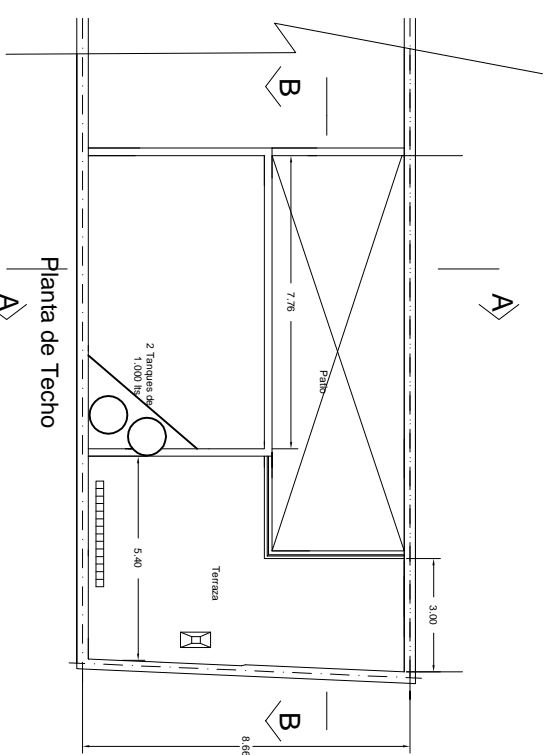

Planta de Techo

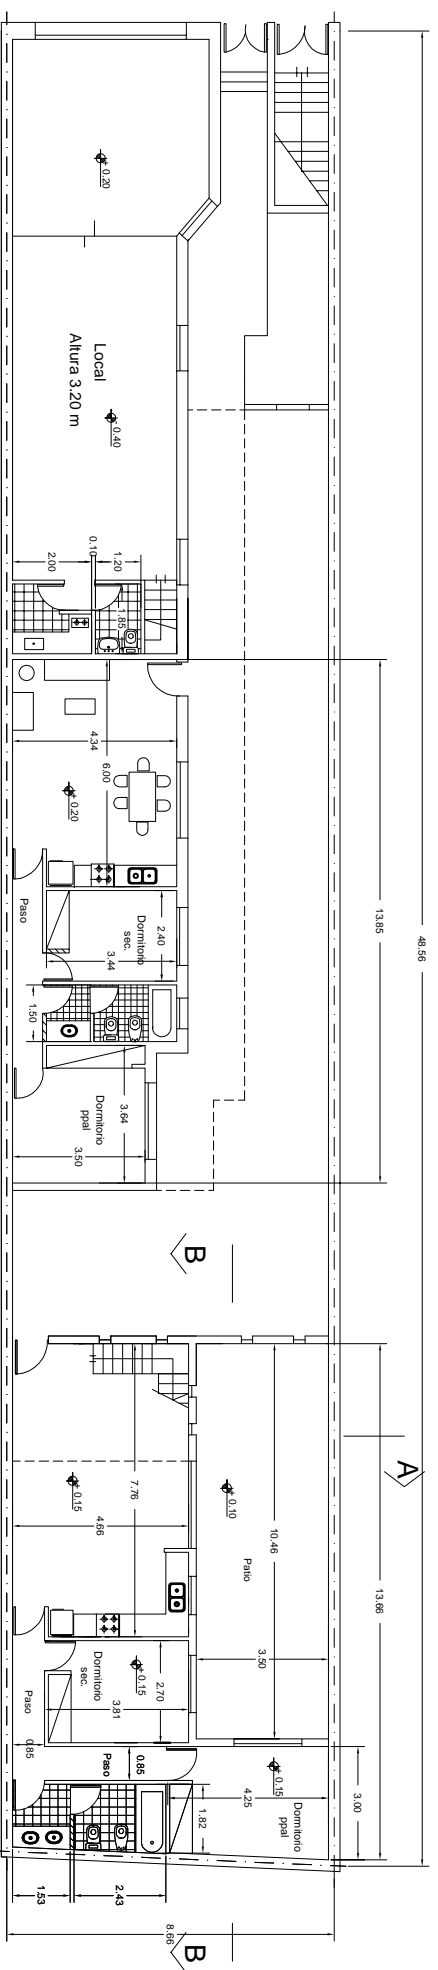

Planta Baja

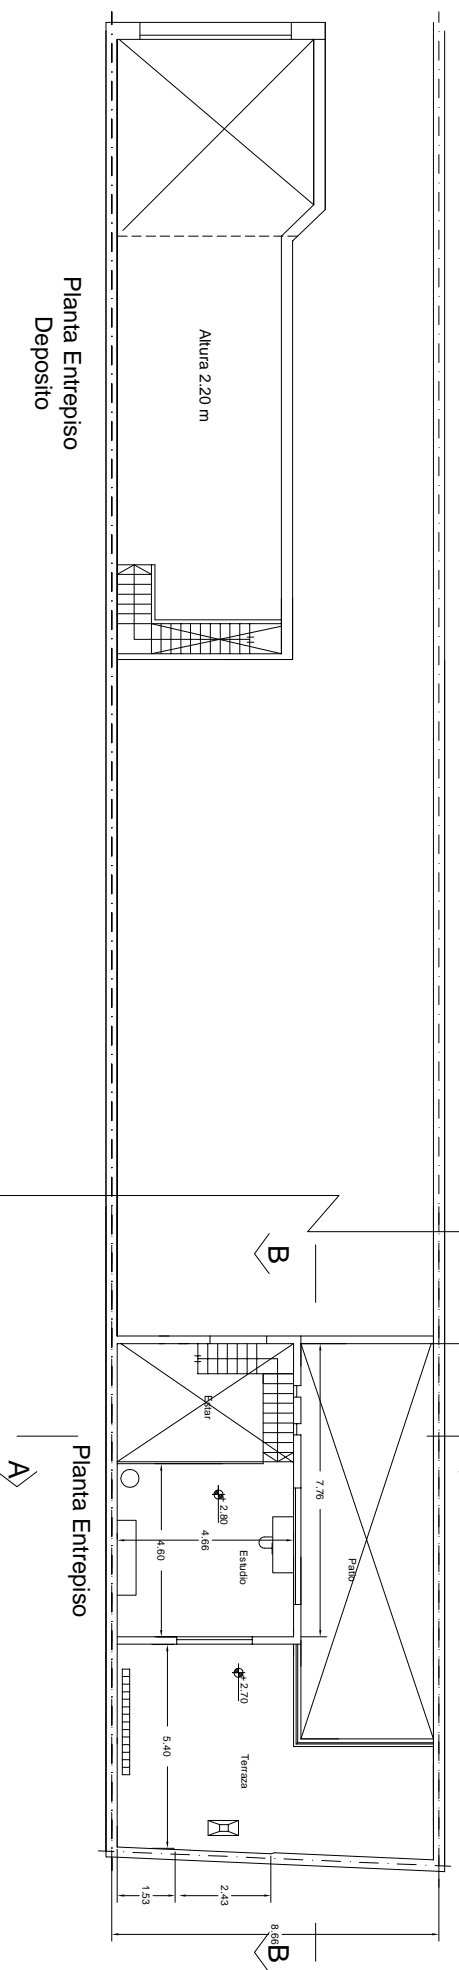

Planta Entrepiso

Planta Entrepiso
Deposito

Local y Viviendas

Propietario:

Plantas - Cortes y Vistas

Escala 1:100

www.obraintegral.com.ar