

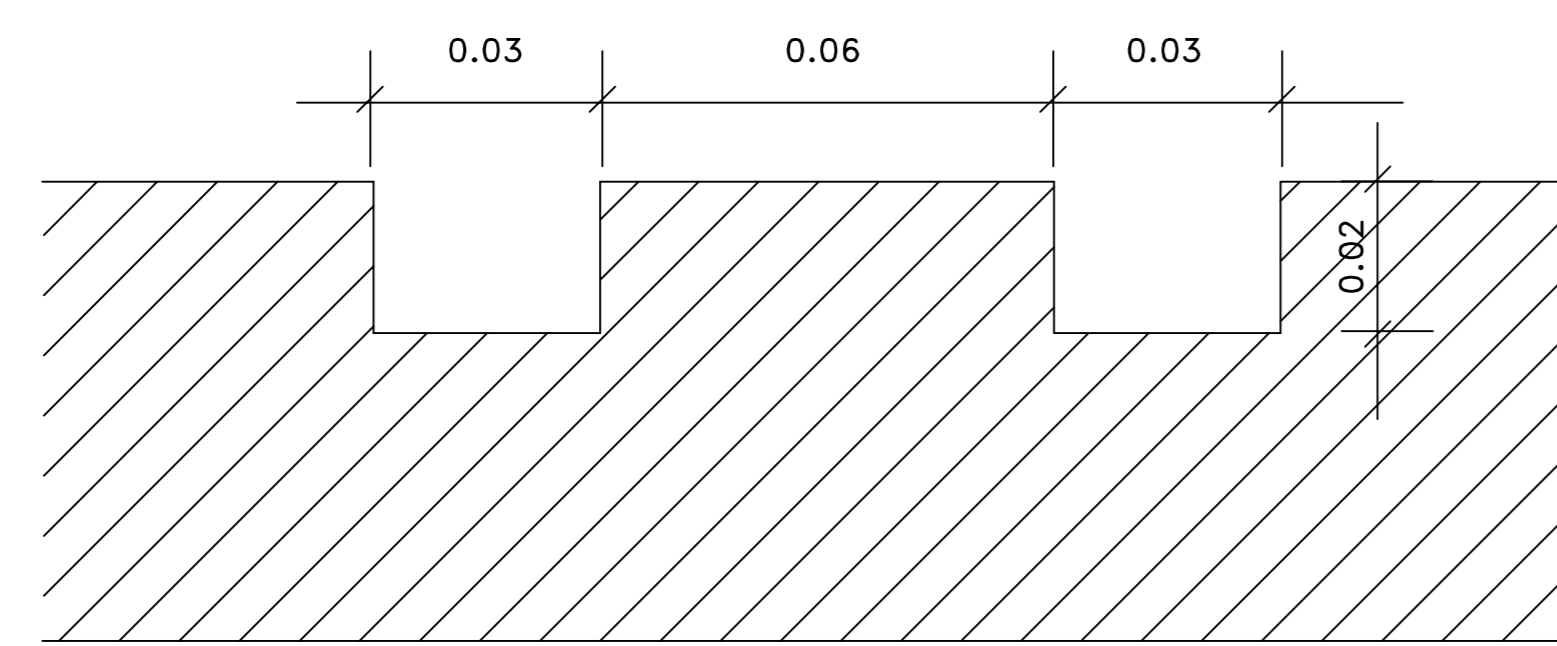
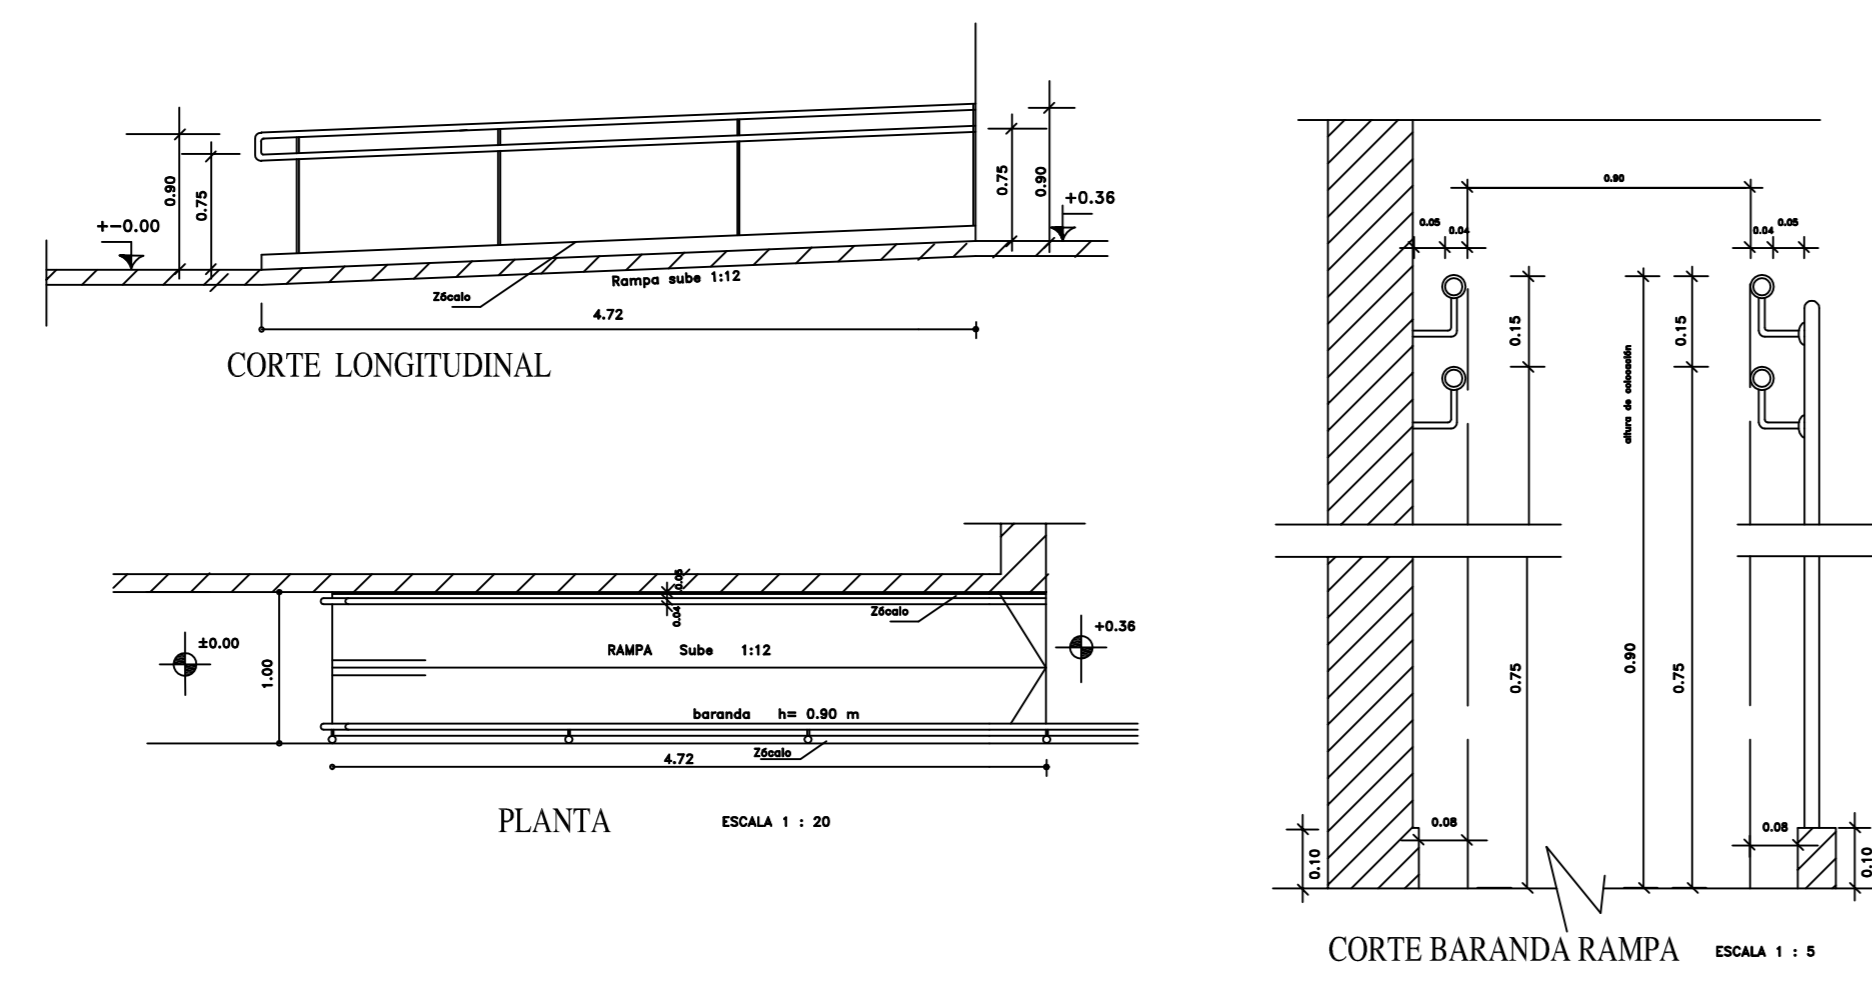
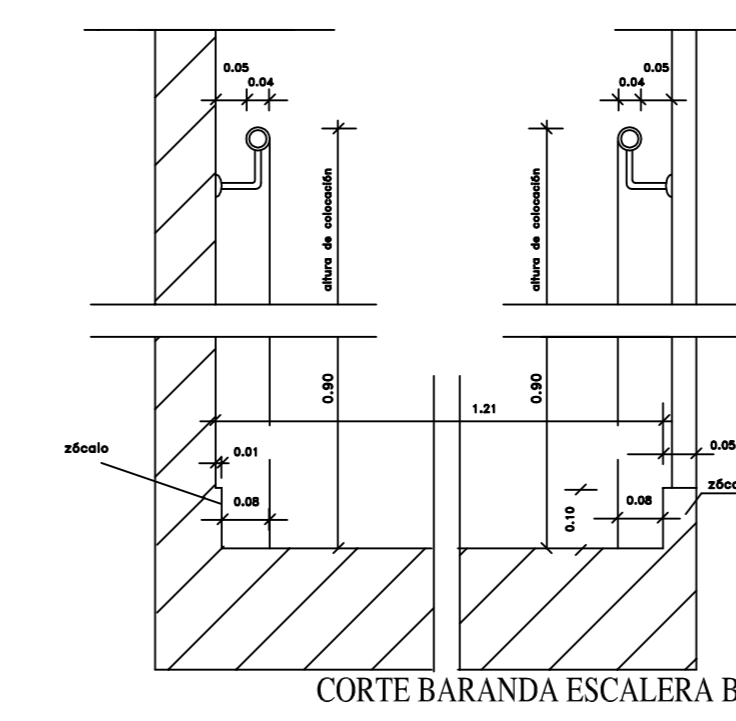
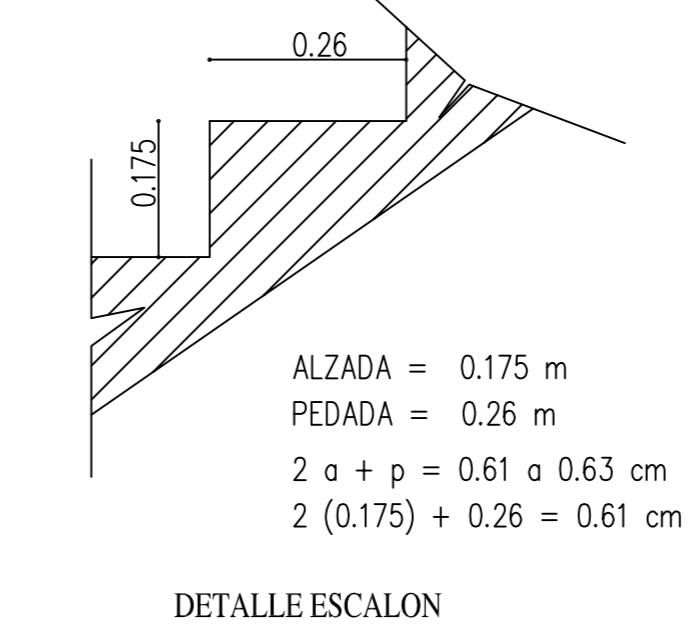


RAMPA DE ACCESO

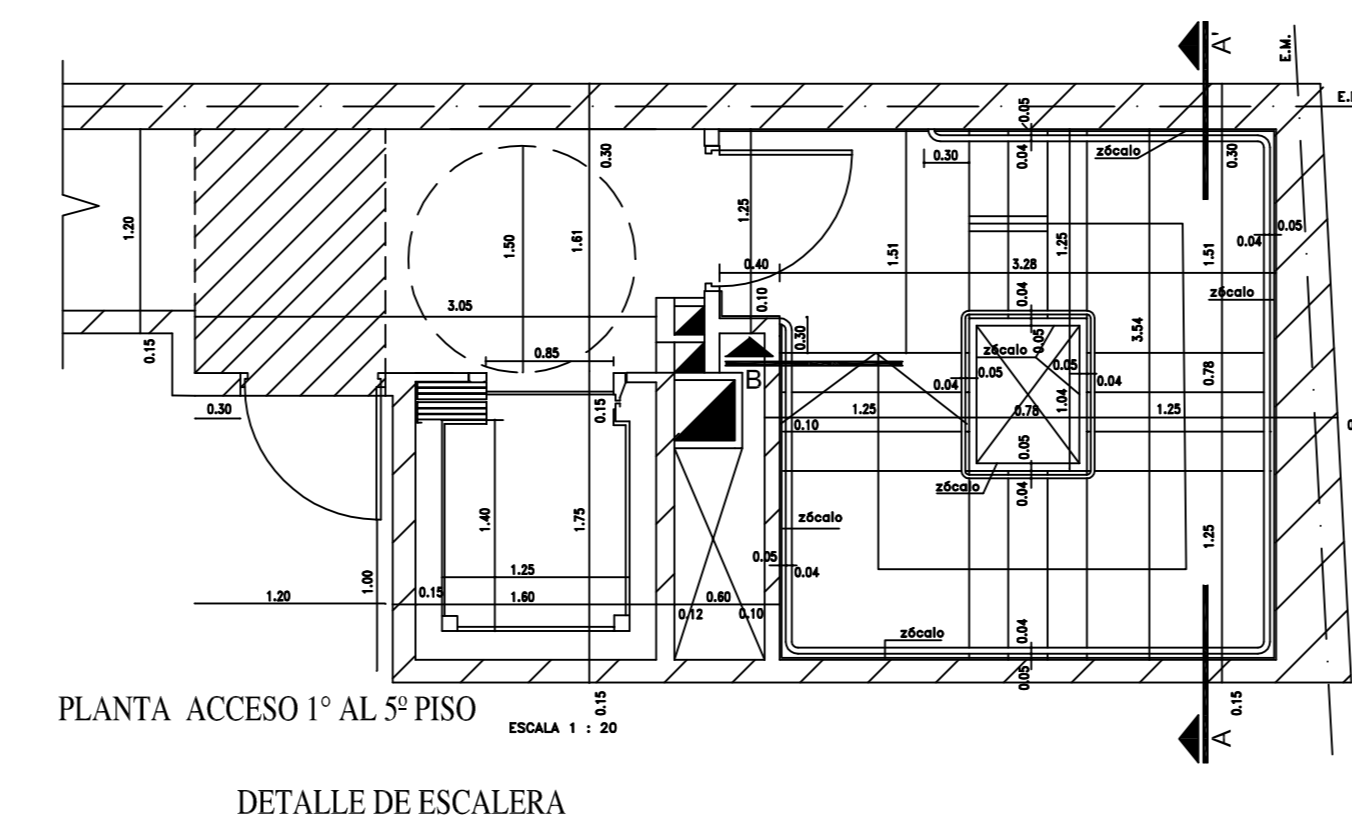

ESCALERA

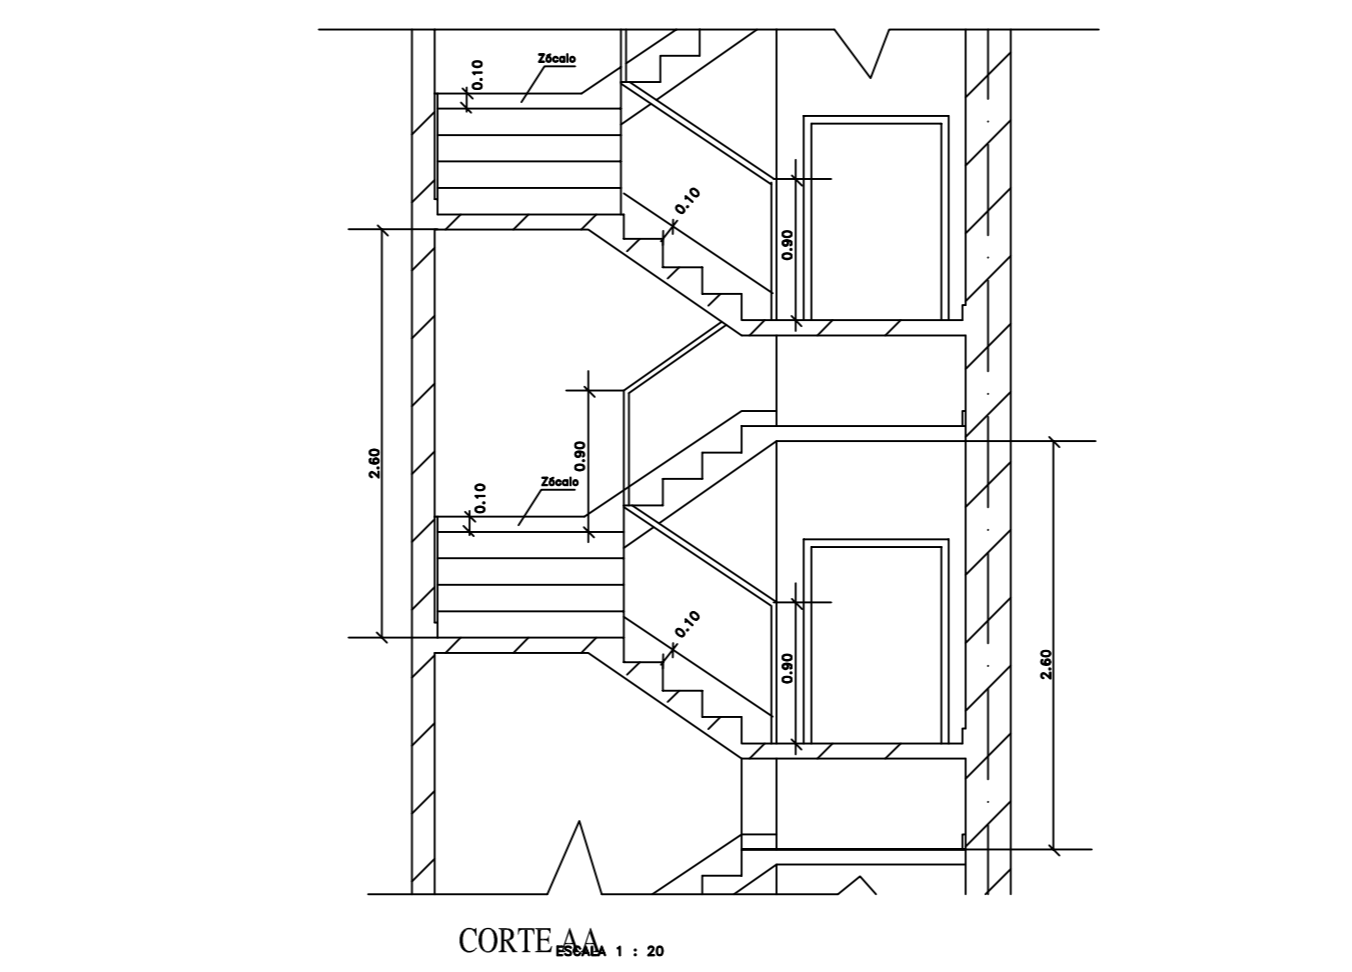

PARTIDA DE CONTRIBUCION TERRITORIAL Nº 120800		PLANILLA 5/5	
PLANO ÚNICO s/Resol. Nº679-SSPLAN-2010 PLANO DE DETALLE - RAMPAS Y ESCALERAS (S/ LEY 962) VIVIENDA MULTIFAMILIAR Propiedad de: ASOCIACION CIVIL "XXXXX XXXXX " Ubicada en: Gzvbvn Nº 1975 esq. Csdvfg Nº801 Circ. : x Secc. : xx Manz. : xxx Parcela : xx E 3 (2) F.O.T. = 3.00 + 25% = 3.75 (Boca - Barracas) Esc. : 1:100			
Ubicación	Cjapl m	Superficies	
	ancho calle 11.50 ancho azera 3.20	Terreno 296.40 m ² A Construir 1488.91 m ² Libre 168.12 m ²	
Página	3/3	La aprobación de los planos no implica la habilitación de la fracción de locales. Proyecto: Asociacion Civil xxxx 2222 dom. Nuof 1117 Dirección y Dirección: Av. Azvfv 1. Bqjfv dom. Buñes 0000 mat. CRU cat. 1º	
	Csdvfg	Constructor: Av. Azvfv 1. Bqjfv dom. Buñes 0000 mat. CRU cat. 1º Calculista: Av. Azvfv 1. Bqjfv dom. Buñes 0000 mat. CRU cat. 1º Estructur de la Estructura: Av. Azvfv 1. Bqjfv dom. Buñes 0000 mat. CRU cat. 1º	
Incorporar en este espacio a otros profesionales firmantes			