



ARQUITECTURA

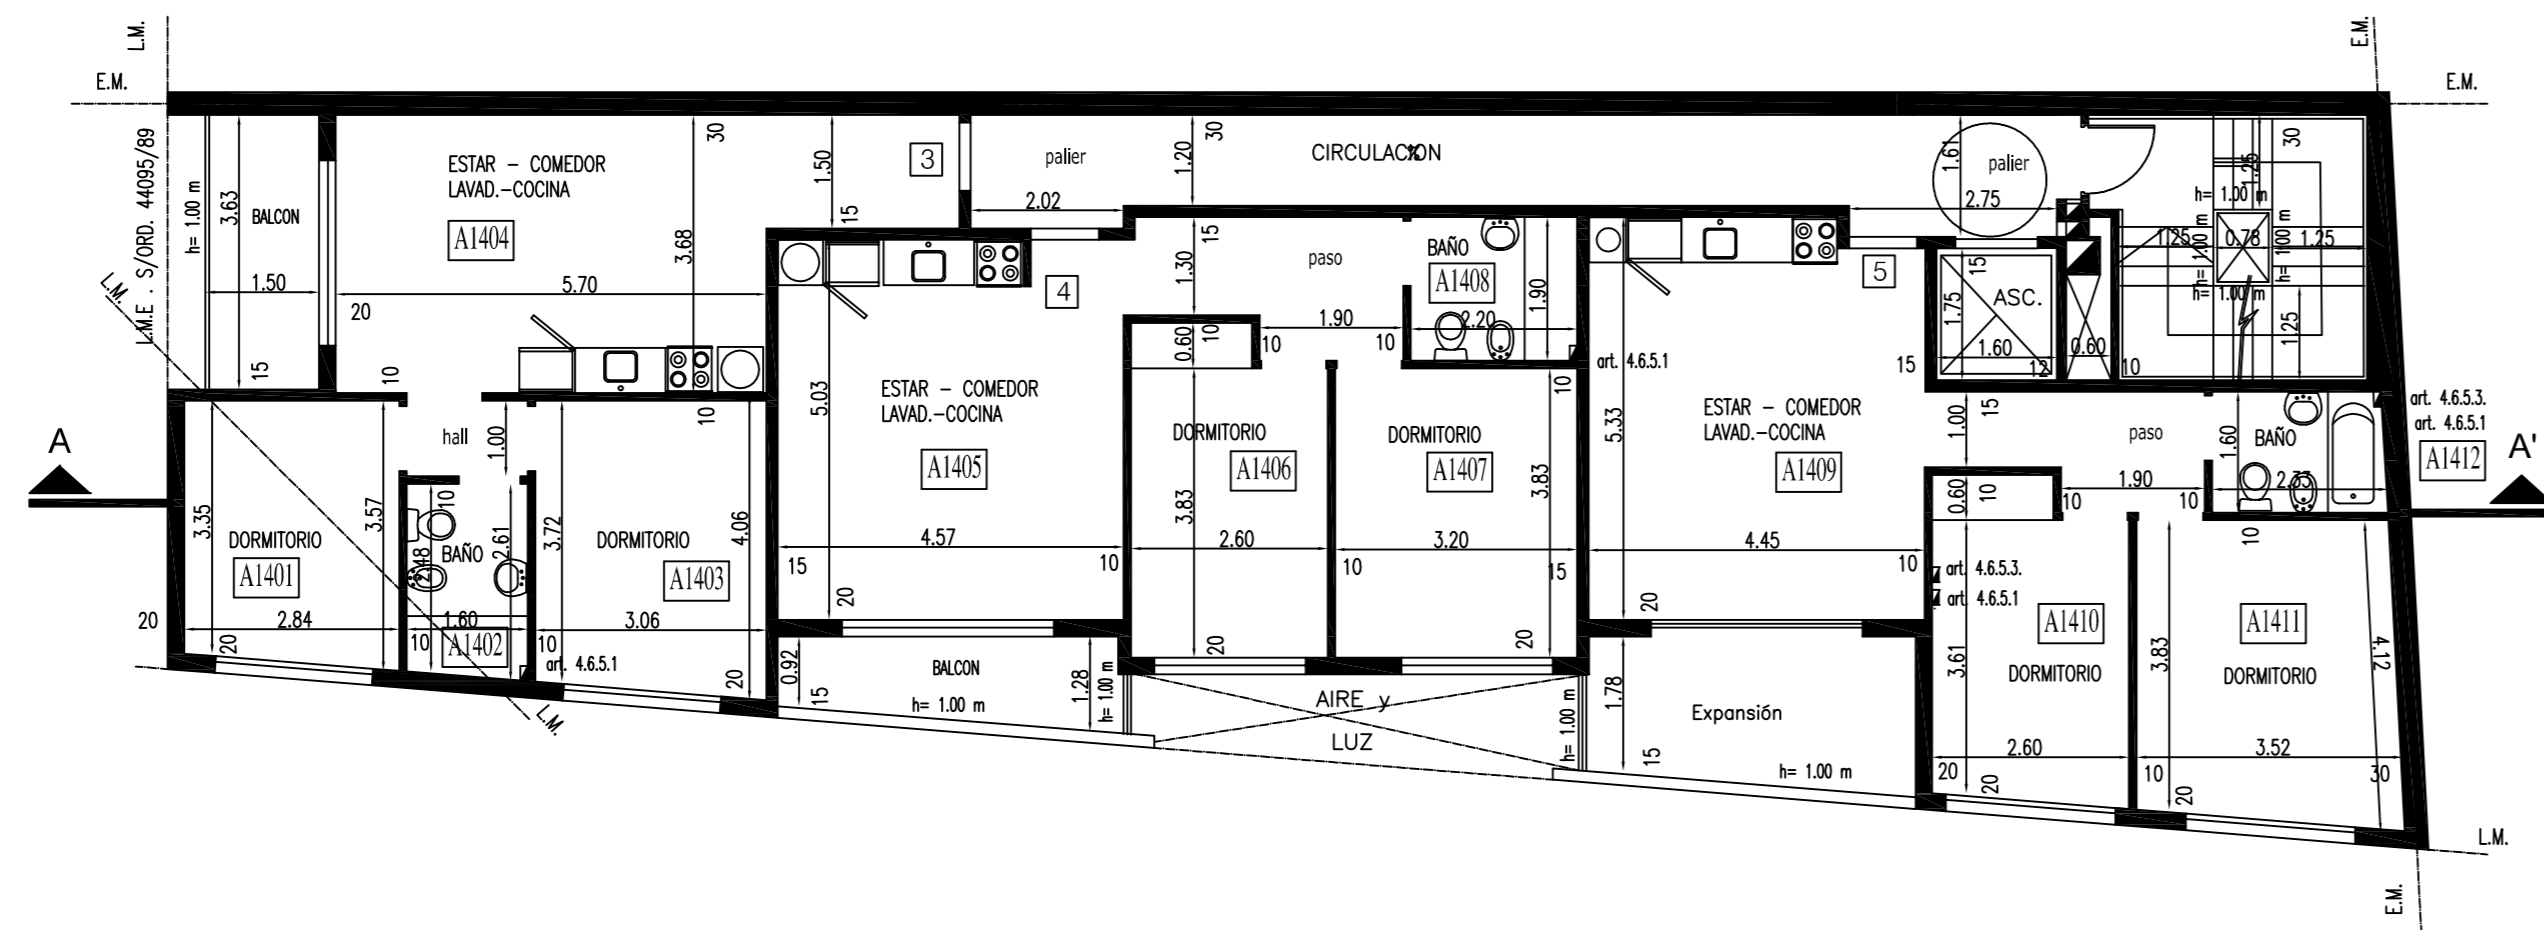


INSTALACIÓN ELÉCTRICA

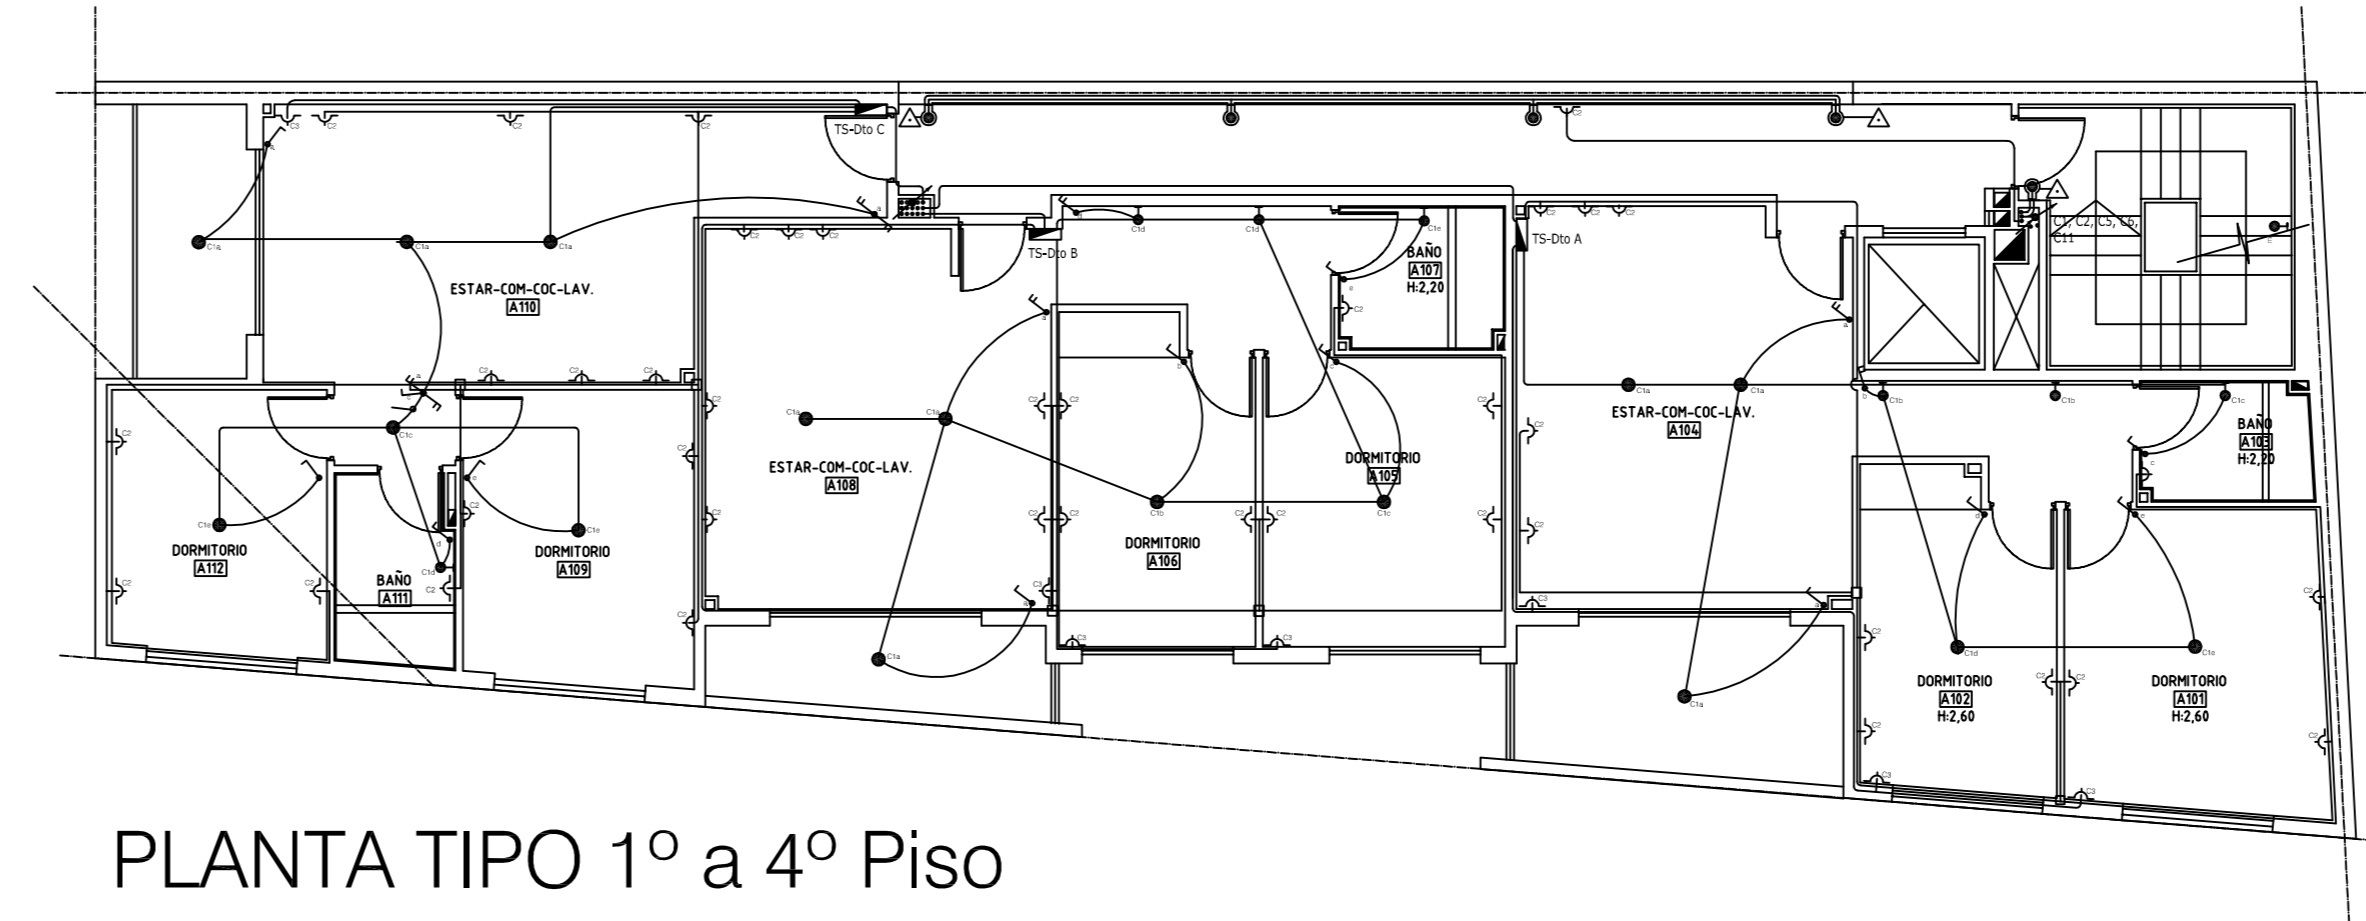


PLANTA TIPO 1º a 4º Piso

PREVENCIÓN C/ INCENDIO

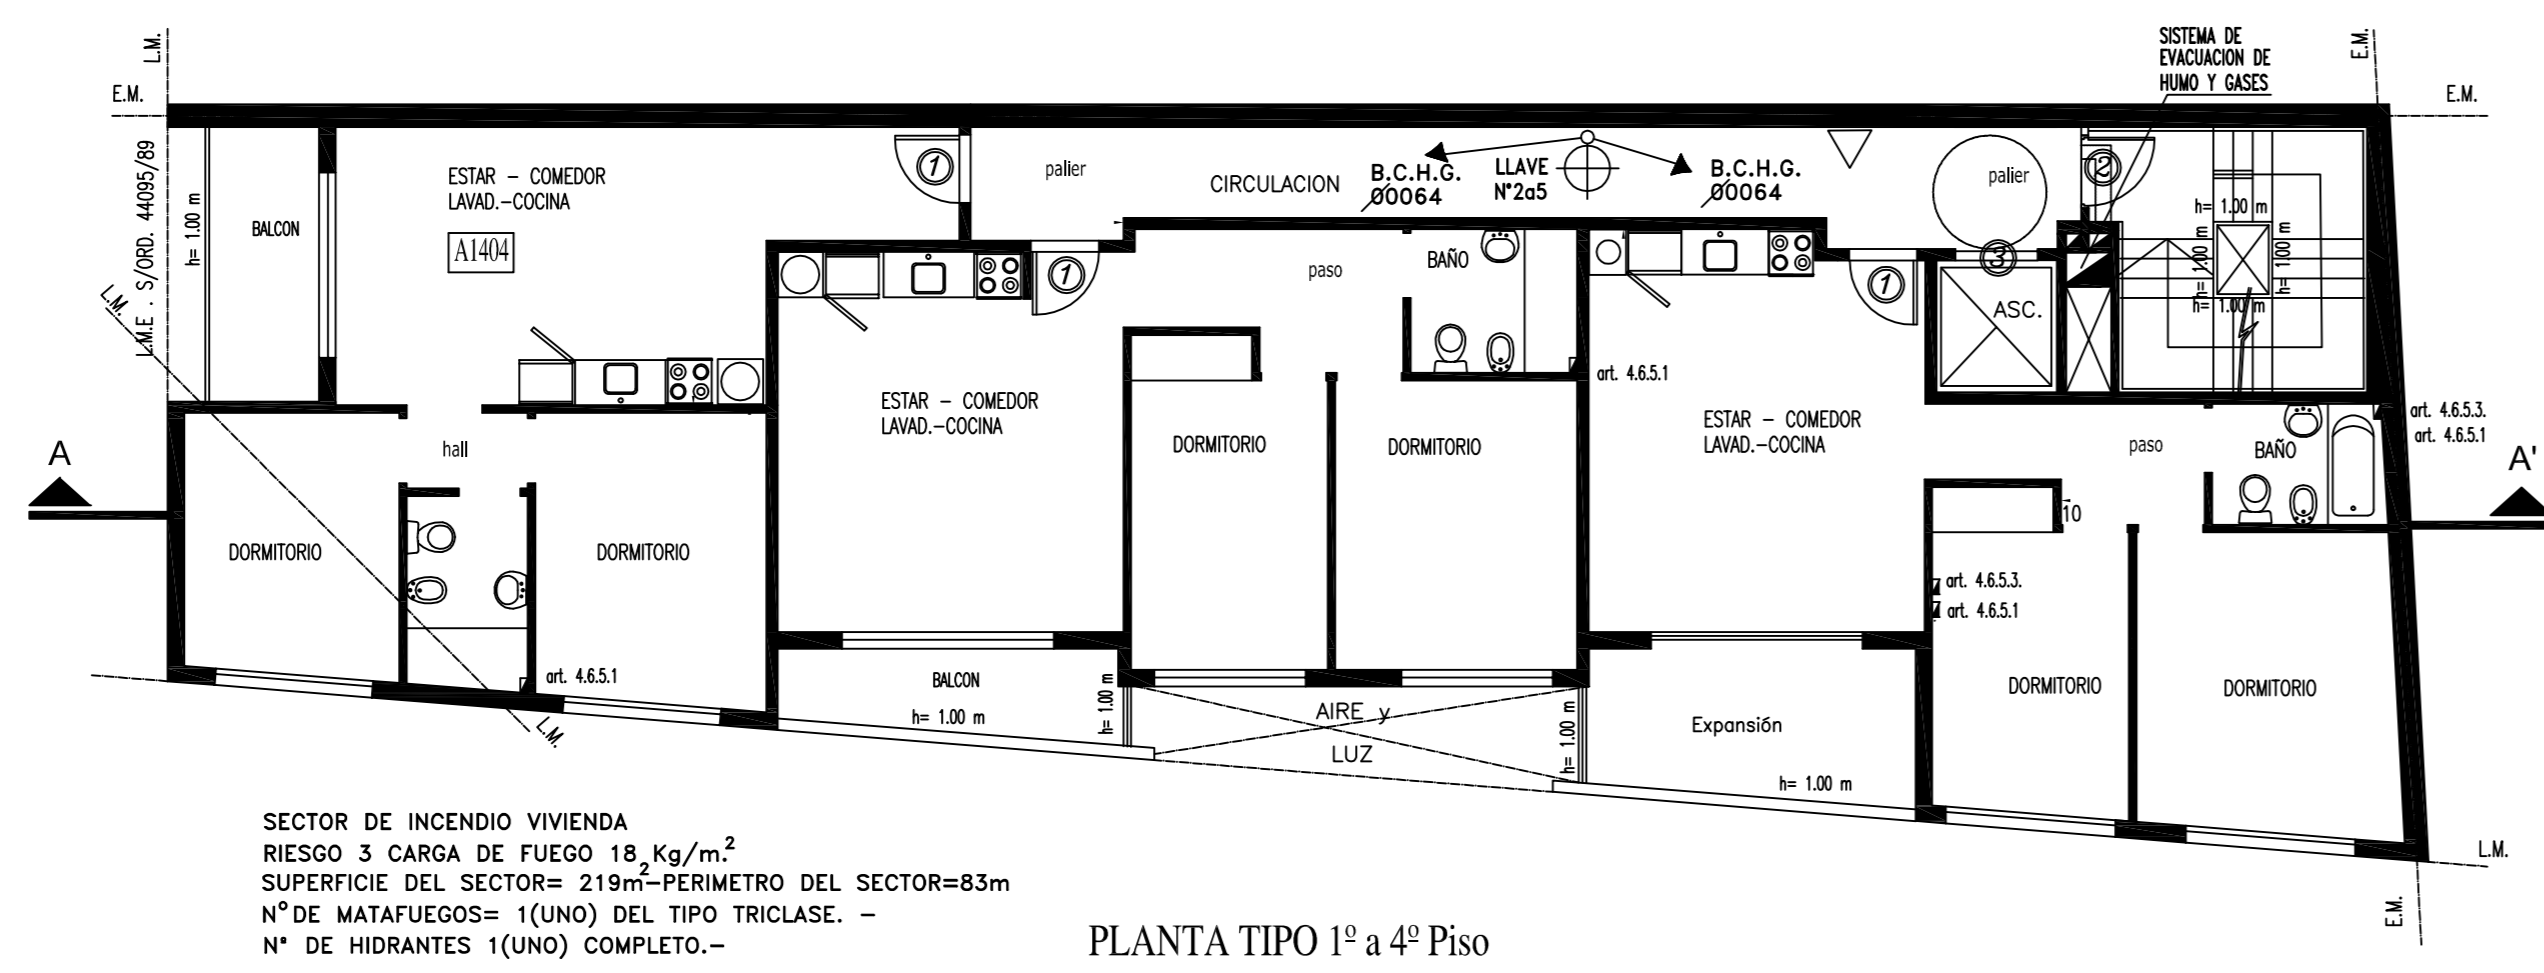

PLANTA TIPO 1º a 4º Piso

INSTALACIÓN SANITARIA

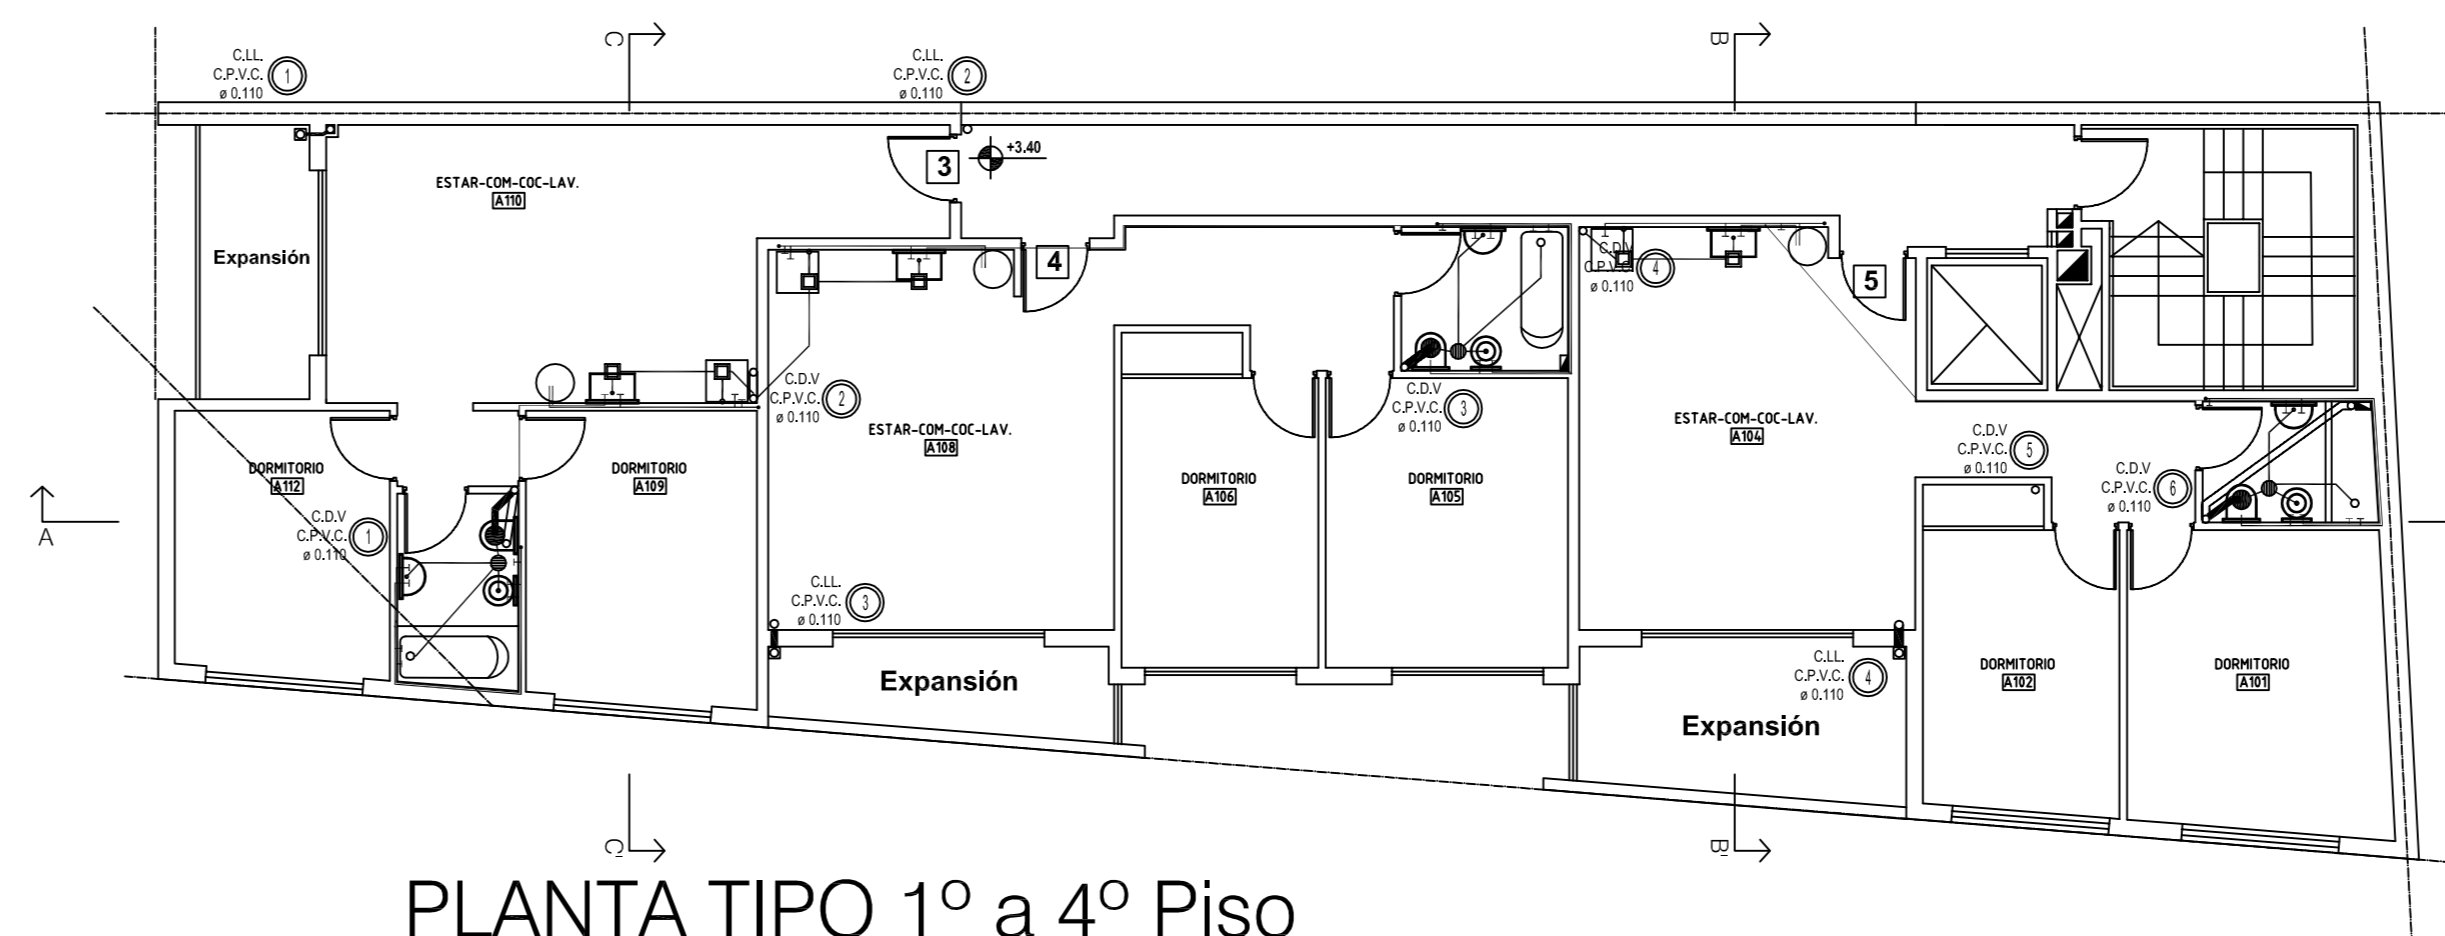

PLANTA TIPO 1º a 4º Piso

PARTIDA DE CONTRIBUCIÓN TERRITORIAL Nº 120800		PLANO 2/5
PLANO ÚNICO s/Resol. Nº679-SSPLAN-2010 PLANO DE OBRA NUEVA - PLANTA TIPO 1º A 4º VIVIENDA MULTIFAMILIAR Propiedad de: ASOCIACION CIVIL "XXXX ZZZZ" Ubicada en: Gzcvbn Nº 1975 esq. Csdcvfg Nº801 Circ.: X Secc.: XX Manz.: XXX Parcela: X2 E 3 F.O.T. = 3.00 Esc.: 1:100		
Ubicación	ancho calle 13.86 ancho zona 3.20 C/uptm	Superficies Terreno 296.40 m ² A Construir 1488.51 m ² Libre 155.12 m ² La aprobación de los planos no implica la habilitación de la obra o de locales.
Página	8.79 8.15 8.15 C/cedon	Propietario Asociación Civil xxxx zzzz dom. Nkoif 1117 Proyecto y Dirección Arq. Artyo J. Bagji
	Csdcvfg	dom. : Bulnes 0000 mat. CPAU Constructor Arq. Artyo J. Bagji dom. : Bulnes 0000 mat. CPAU Calculista Arq. Artyo J. Bagji dom. : Bulnes 0000 mat. CPAU Ejecutor de la Estructura Arq. Artyo J. Bagji dom. : Bulnes 0000 mat. CPAU
CUMPLE LET 962103 CUMPLE LET 1556/04		Incorporar en este espacio a otros profesionales firmantes