



CENTRO DE GESTION Y PARTICIPACION

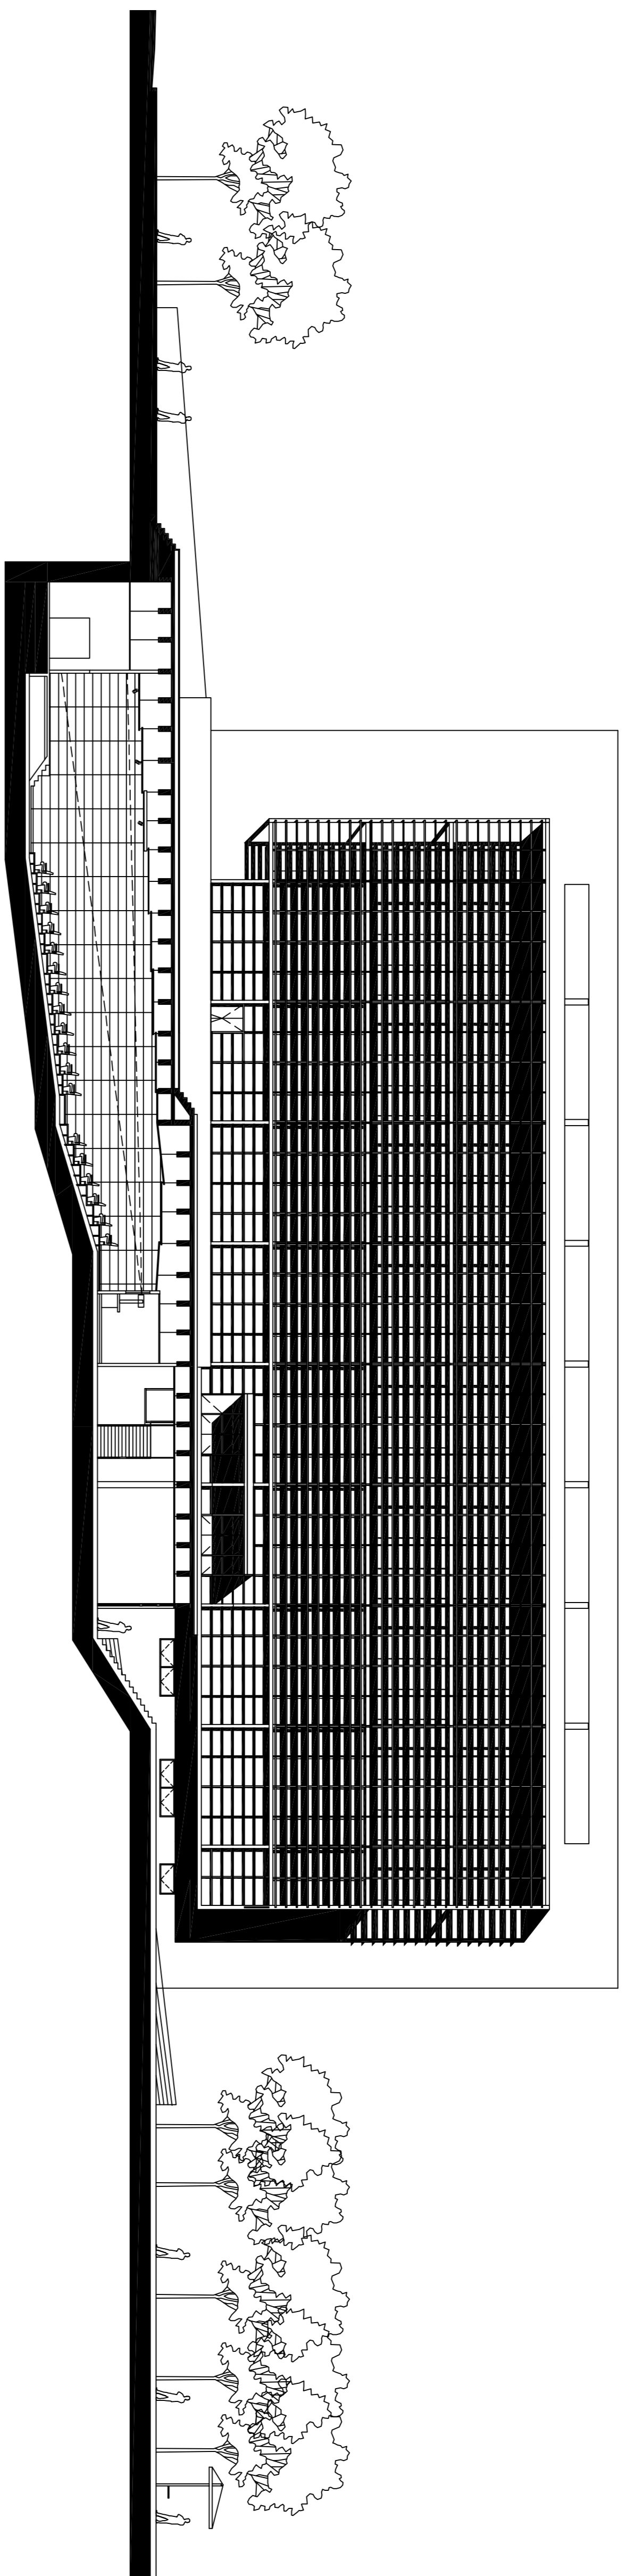

CORTE VISTA ACCESO

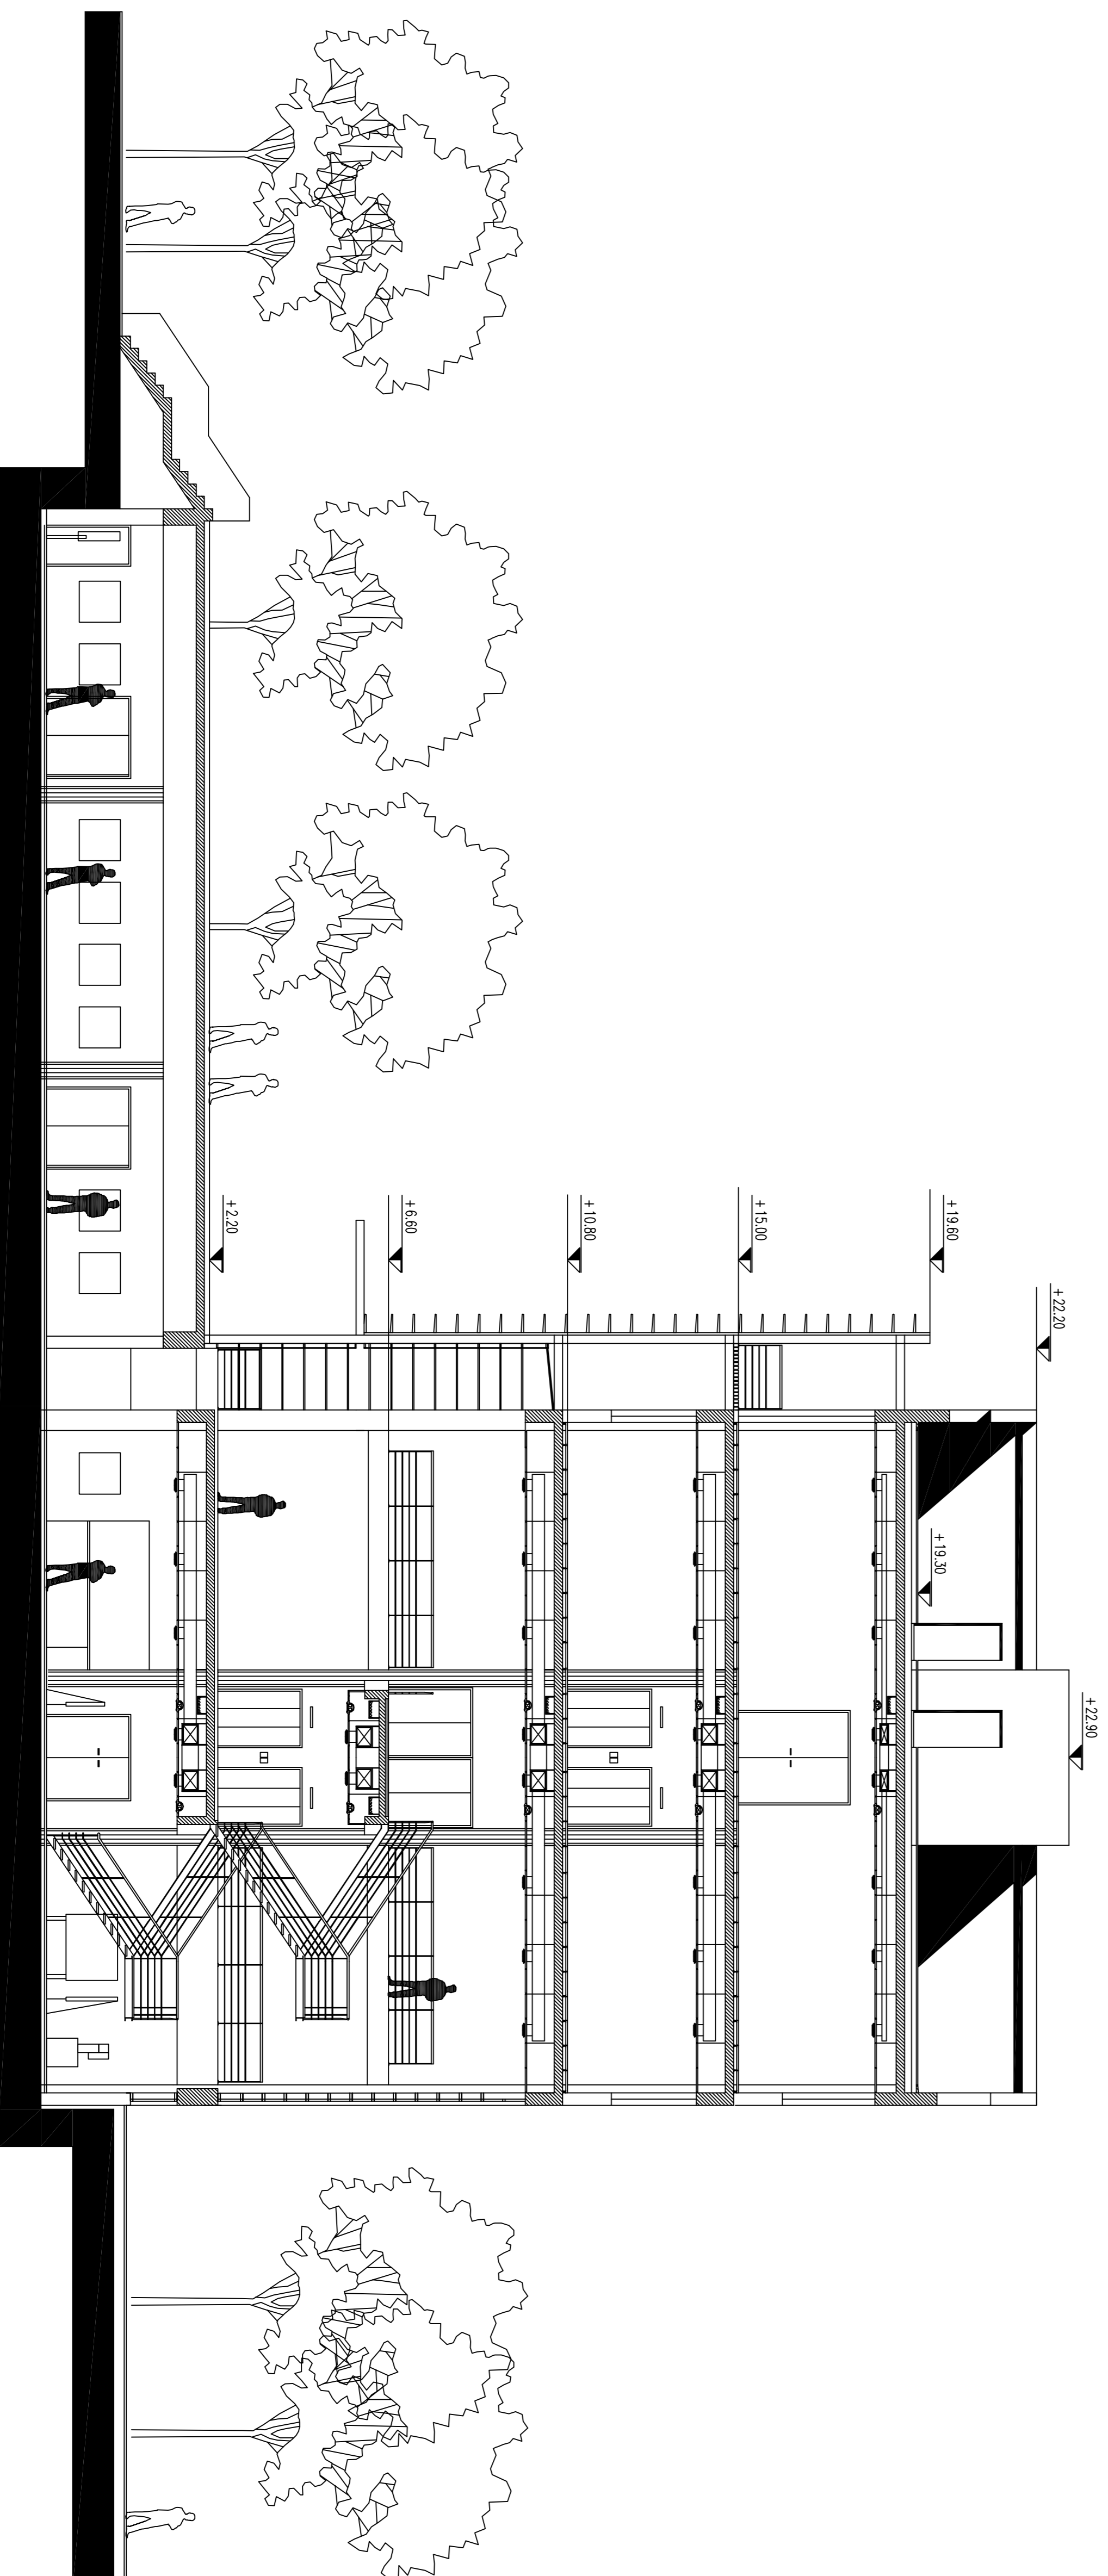

CORTE LONGITUDINAL
ESC. 1:100