




PLANTA BAJA

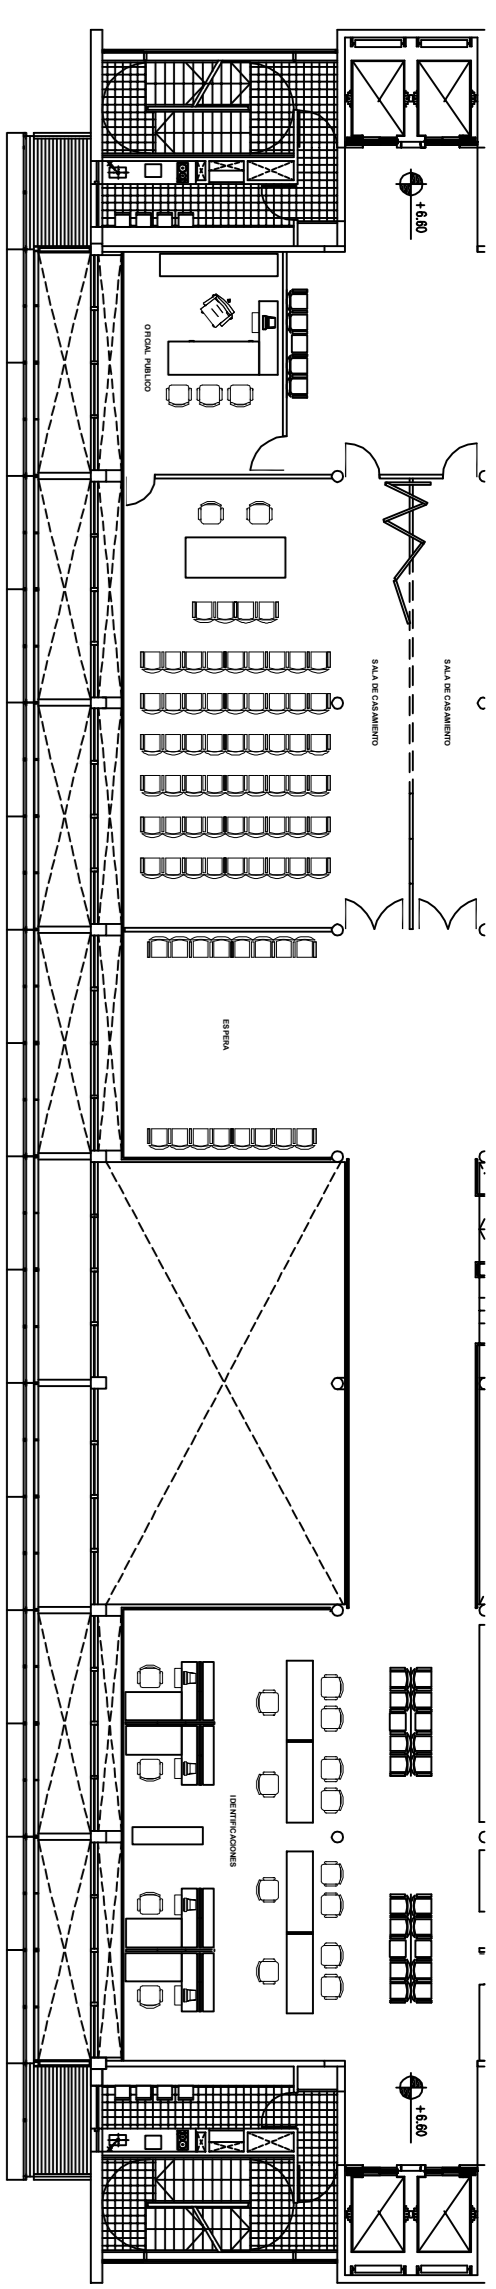


PLANTA 1º PISO

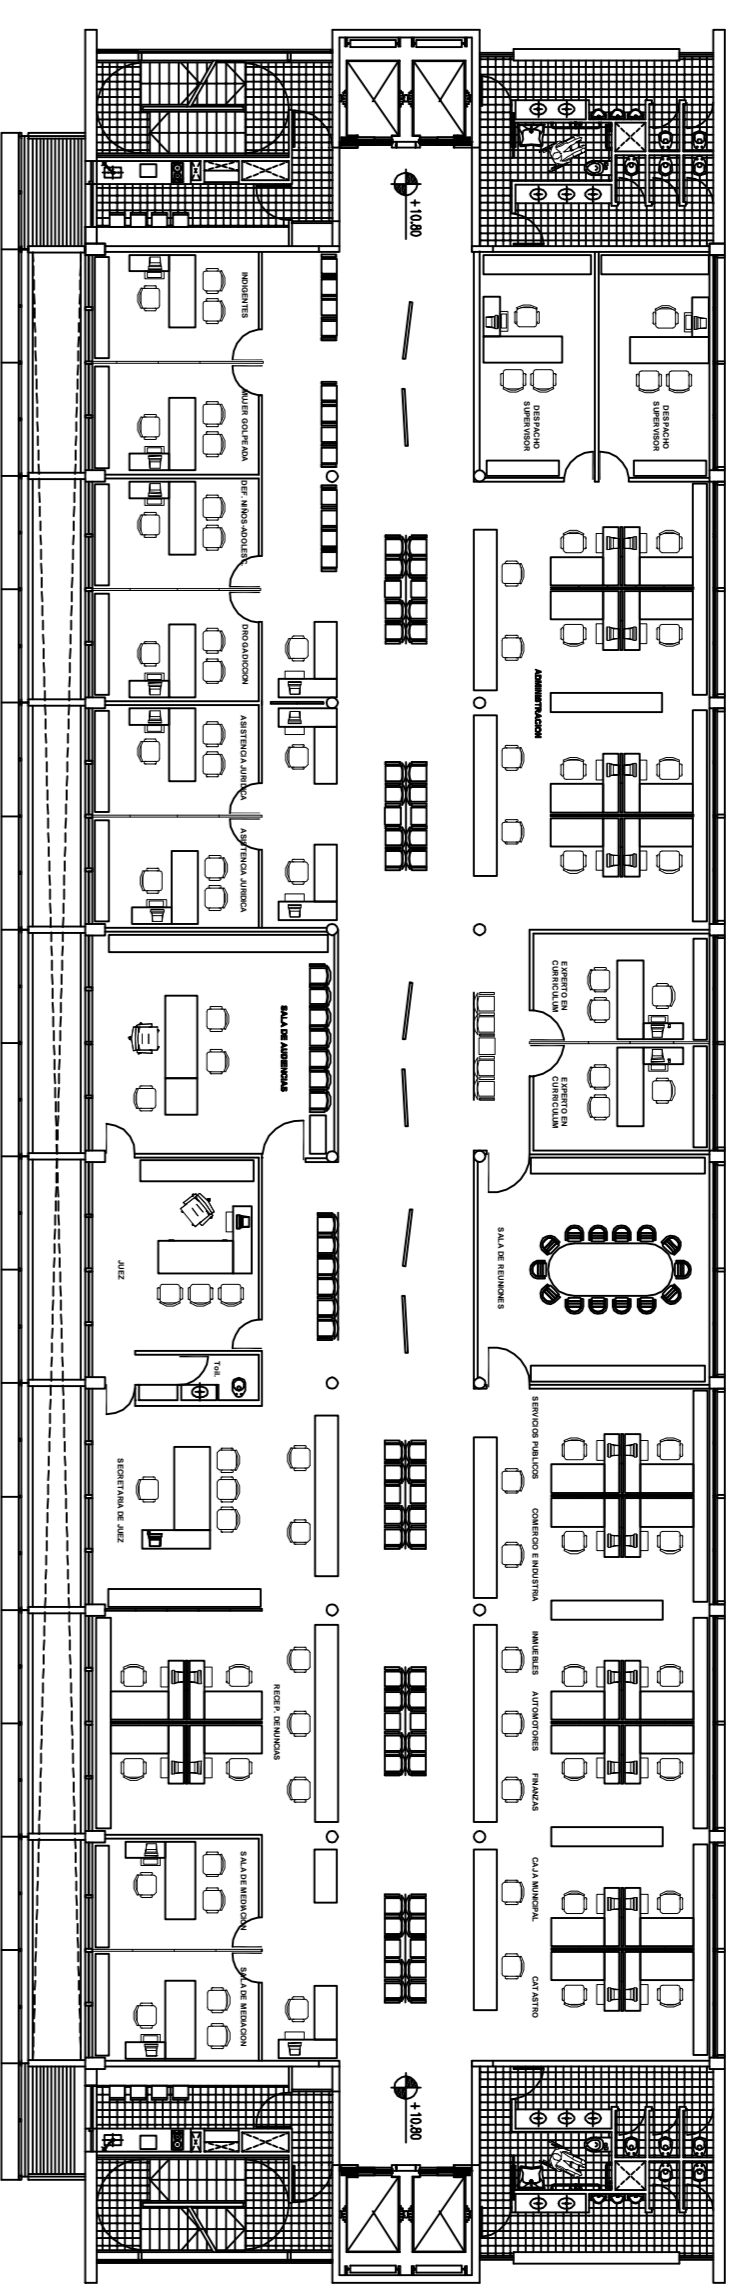


PLANTA 2º PISO

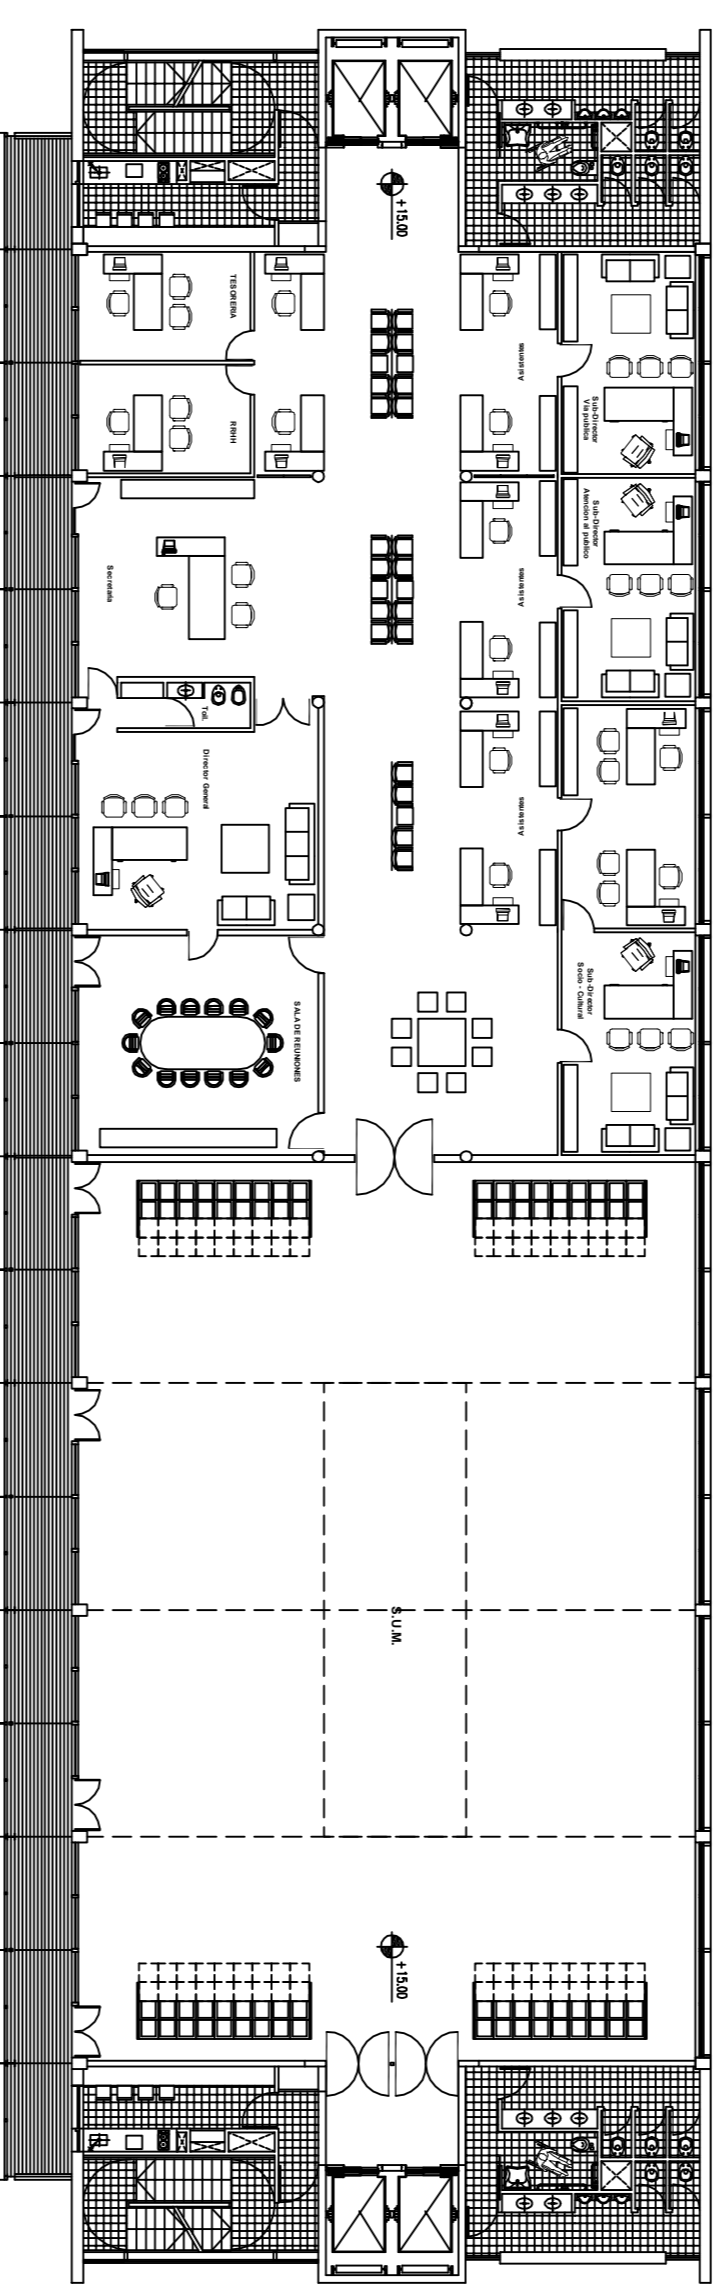

PLANTA 3º PISO

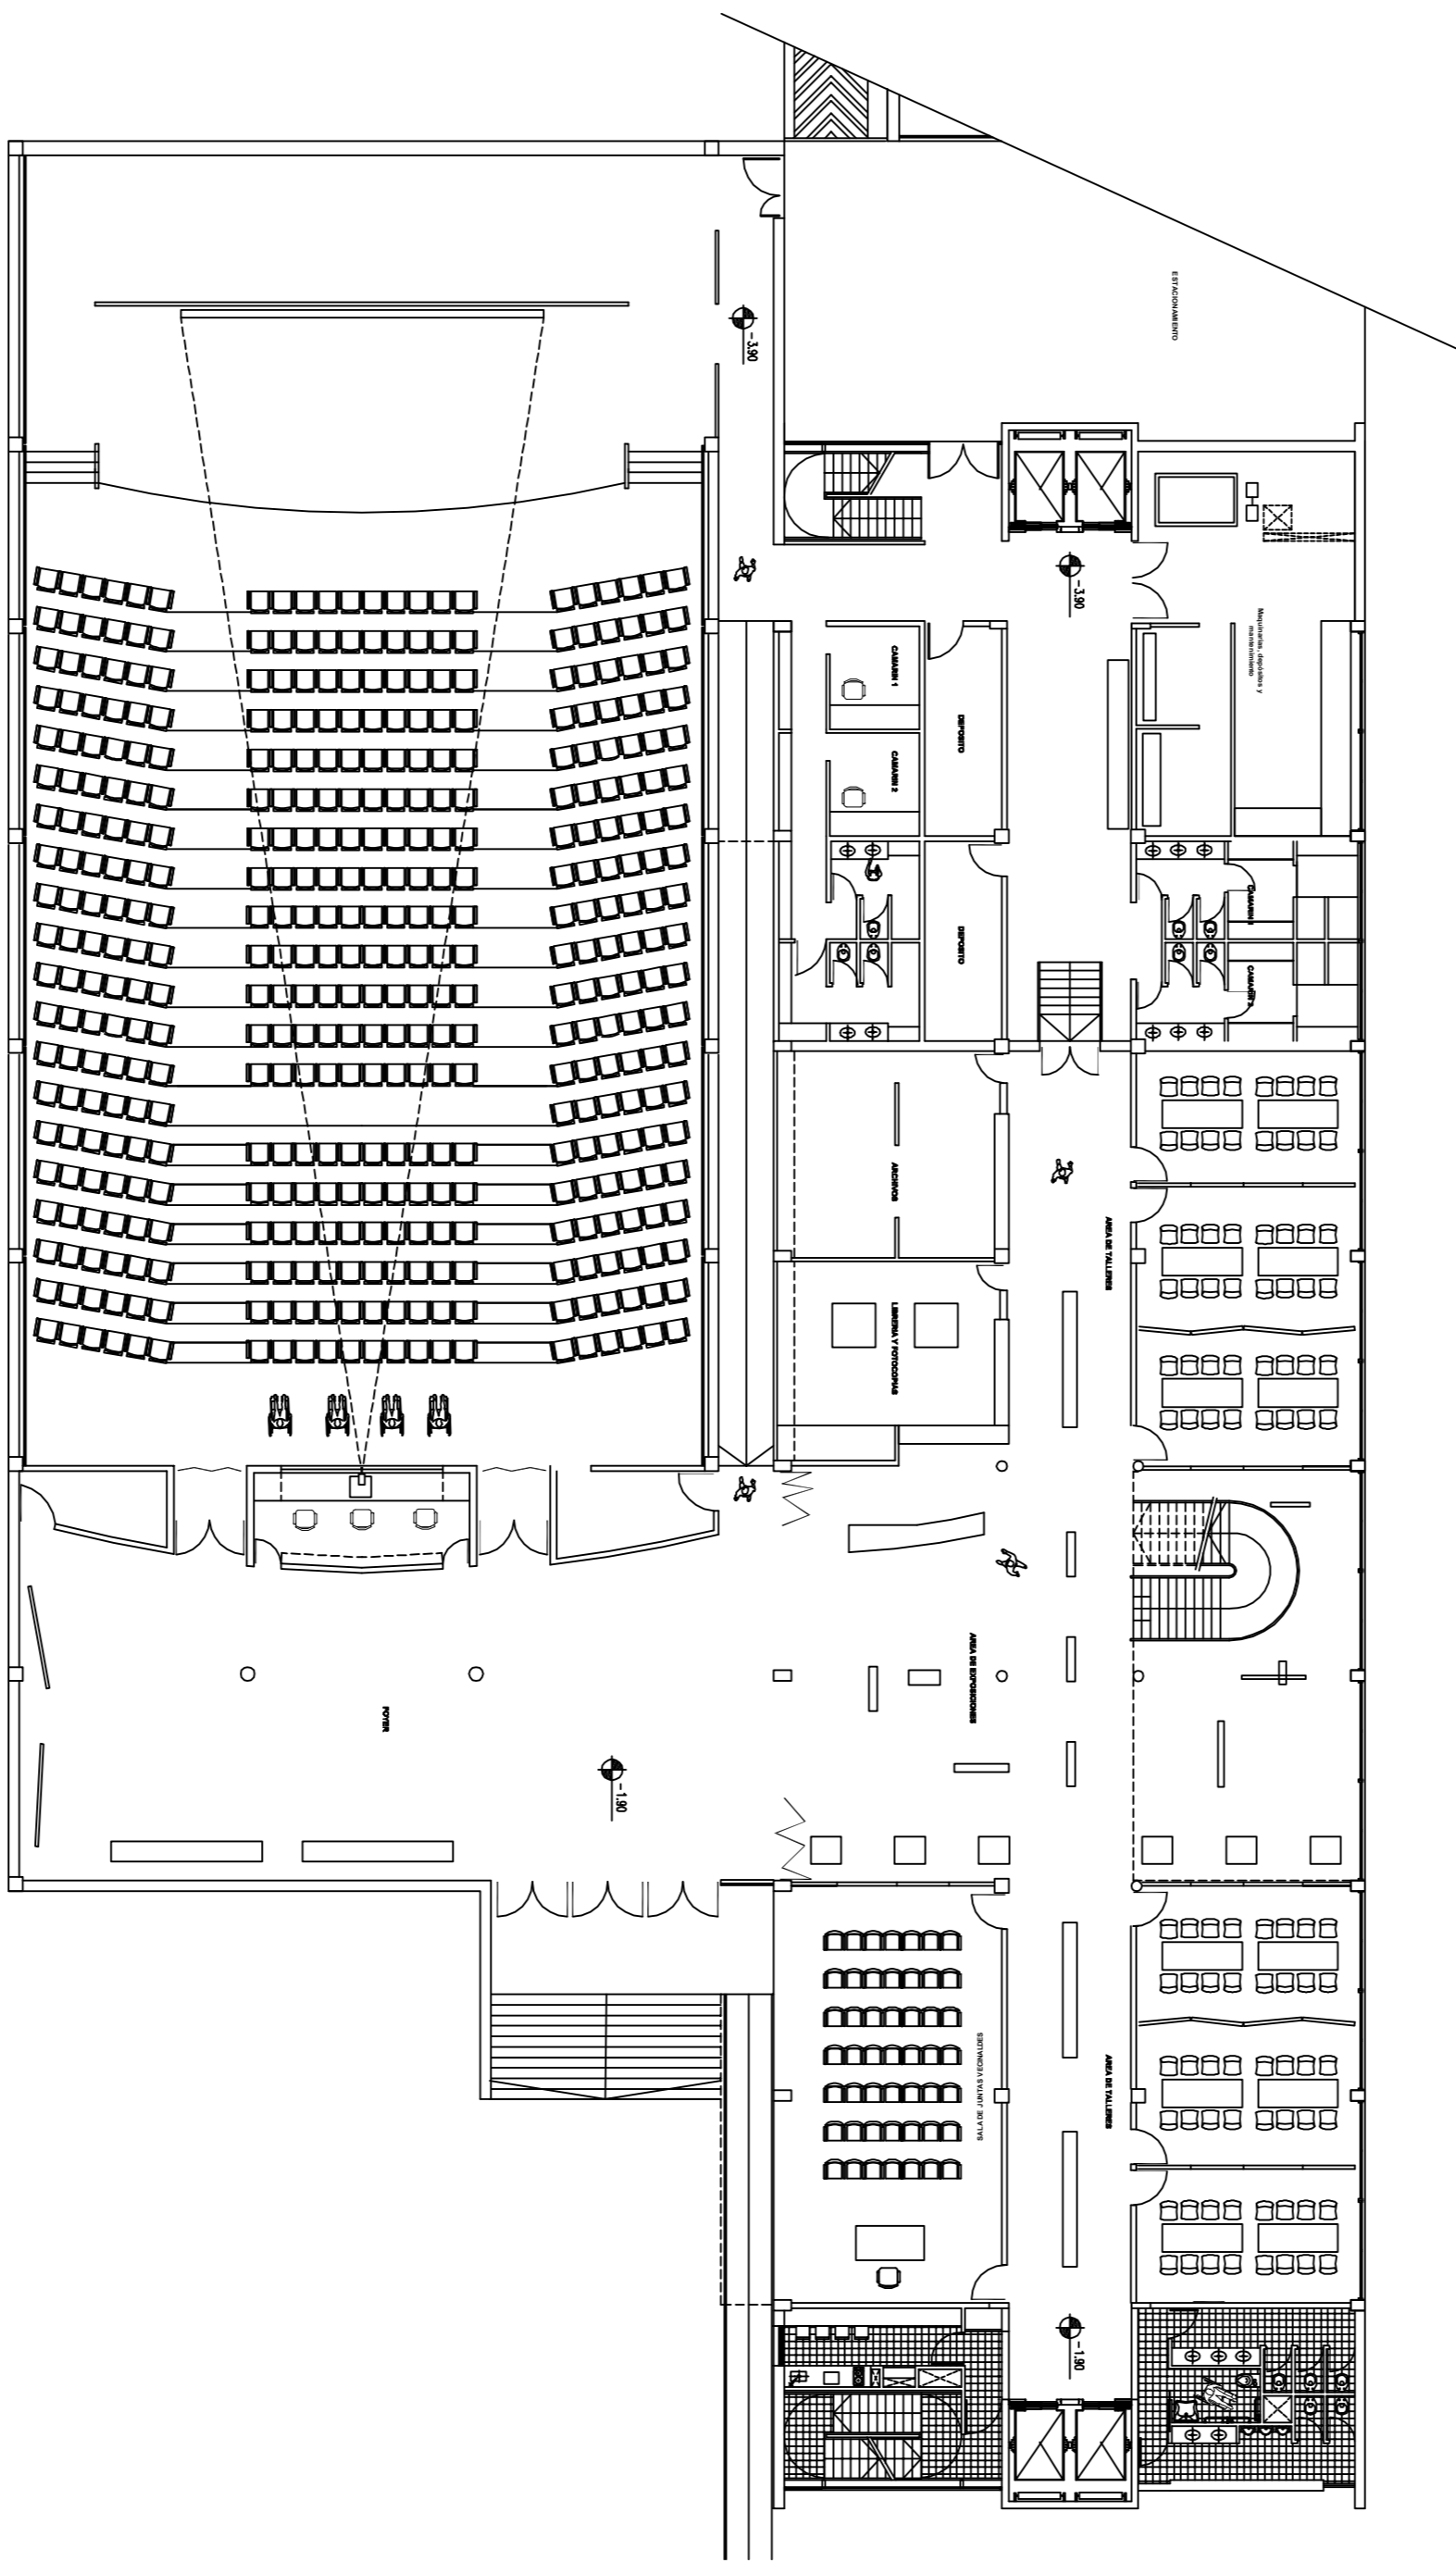

PLANTA SUBSUELO

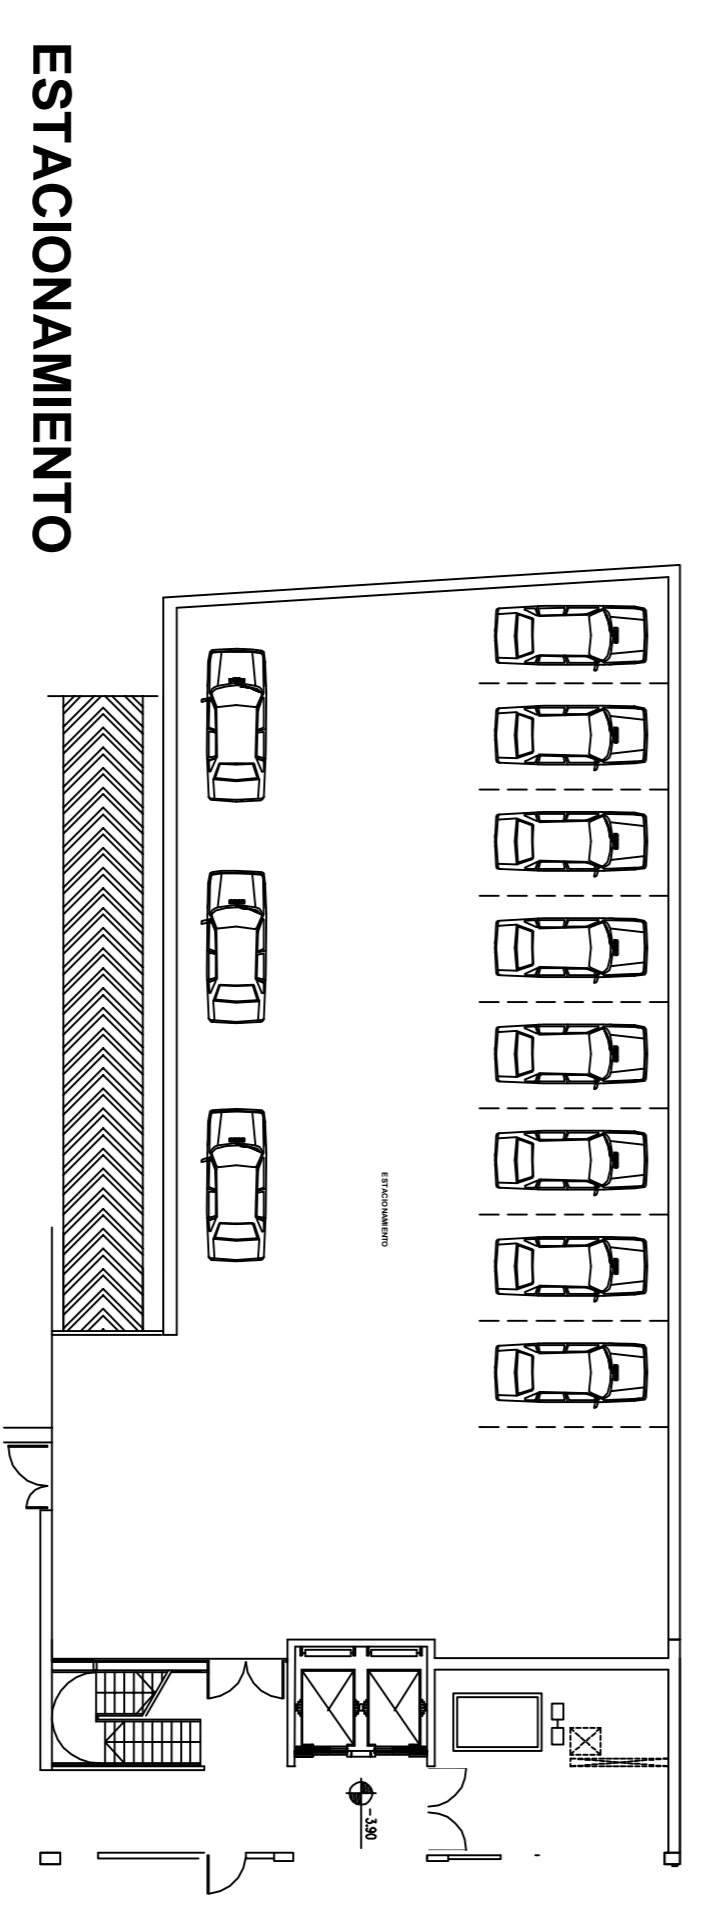

ESTACIONAMIENTO

