


PLANILLA DE CARGAS

TABLERO GENERAL				LINEA SECCIONAL				TABLERO SECCIONAL				CIRCUITOS				POTENCIA [ kW ]				
DES.	CTO.	DESTINO		COND. PRIMC	CARD. PRIMC	LONG. m		DES.	CTO.	DESTINO		BOCAS CENTROS	TOMAS PARALEL	TOTAL	POTENCIA	[ kW ]	[ VA ]	[ A ]	[ A ]	
A	1	DIO. A PB	246+T	RL18/17			53	1	MG	8	-	8	8	0.68	-	0.68	0.68	220	-	3
								2	TUG	-	14	14	14	-	2.2	2.2	2.2	220	-	10
								3	TUE	-	3	3	3	-	2.7	2.7	2.7	220	-	12.2
2	DIO. B PB	246+T	RL18/17			53	1	MG	6	-	6	6	0.51	-	0.51	0.51	220	-	2.3	
							2	TUG	-	7	7	7	-	2.2	2.2	2.2	220	-	10	
							3	TUE	-	1	1	1	-	2.7	2.7	2.7	220	-	12.2	
3/6	DIO. A PISO 1/4	246+T	RL18/17			53	1	MG	8	-	8	32	0.68	-	0.68	2.72	220	-	12.3	
							2	TUG	-	14	14	56	-	2.2	2.2	8.8	220	-	40	
							3	TUE	-	3	3	12	-	2.7	2.7	10.8	220	-	49	
7/10	DIO. B PISO 1/4	246+T	RL18/17			53	1	MG	8	-	8	32	0.68	-	0.68	2.72	220	-	12.3	
							2	TUG	-	14	14	56	-	2.2	2.2	8.8	220	-	40	
							3	TUE	-	3	3	12	-	2.7	2.7	10.8	220	-	49	
7/14	DIO. C PISO 1/4	246+T	RL18/17			53	1	MG	7	-	7	28	0.59	-	0.59	2.3	220	-	10.4	
							2	TUG	-	13	13	52	-	2.2	2.2	8.8	220	-	40	
							3	TUE	-	1	1	4	-	2.7	2.7	10.8	220	-	49	
15	DIO. A PISO 5	246+T	RL18/17			53	1	MG	10	-	10	10	0.85	-	0.85	0.85	220	-	3.8	
							2	TUG	-	9	9	9	-	2.2	2.2	2.2	220	-	10	
							3	TUE	-	2	2	2	-	2.7	2.7	2.7	220	-	12.2	
16	DIO. B PISO 5	246+T	RL18/17			53	1	MG	10	-	10	10	0.85	-	0.85	0.85	220	-	3.8	
							2	TUG	-	13	13	13	-	2.2	2.2	2.2	220	-	10	
							3	TUE	-	3	3	3	-	2.7	2.7	2.7	220	-	12.2	
17	DIO. C PISO 5	246+T	RL18/17			53	1	MG	8	-	8	6	0.51	-	0.51	0.51	220	-	2.3	
							2	TUG	-	8	8	8	-	2.2	2.2	2.2	220	-	10	
							3	TUE	-	1	1	1	-	2.7	2.7	2.7	220	-	12.2	
B	1	DEPEND. AZOTEA						MG	10	-	10	10	0.85	-	0.85	0.85	220	-	3.8	
	2	TOMAS						TUG	-	9	9	9	-	2.2	2.2	2.2	220	-	10	
	3	PASILLO F1 PB/2P							-	12	-	12	12	1.02	-	1.02	1.02	220	-	4.6
	4	PASILLO A1 PB/2P							-	12	-	12	12	1.02	-	1.02	1.02	220	-	4.6
	5	PASILLO F2 3P/3P							-	12	-	12	12	1.02	-	1.02	1.02	220	-	4.6
	6	PASILLO A2 3P/3P							-	12	-	12	12	1.02	-	1.02	1.02	220	-	4.6
	7	ESCALERA P3							-	6	-	6	6	0.51	-	0.51	0.51	220	-	2.3
	8	ESCALERA A2							-	6	-	6	6	0.51	-	0.51	0.51	220	-	2.3
	9	EMERGENCIA							-	6	-	6	6	0.51	-	0.51	0.51	220	-	2.3
	10	LUZ COCHE							-	1	-	1	1	0.08	-	0.08	0.08	220	-	0.03
	11	ASCENSOR	446+T	RL18/17					SASC	-	-	-	-	-	-	-	5.5	380	-	10.3
	12	BOMBA DE AGUA	444+T	RL18/17					SBA	-	-	-	-	-	-	-	3.3	380	-	6.2
TOTALES									208	260	468	468	17.6	85.5	103.1	111.8				

PLANILLA ARANCELARIA

BOCAS	468
POTENCIA DE BOCAS	46.8KW
POTENCIA ASOCIADA (MOTORES)	8.8KW
TOTALES	55.6KW

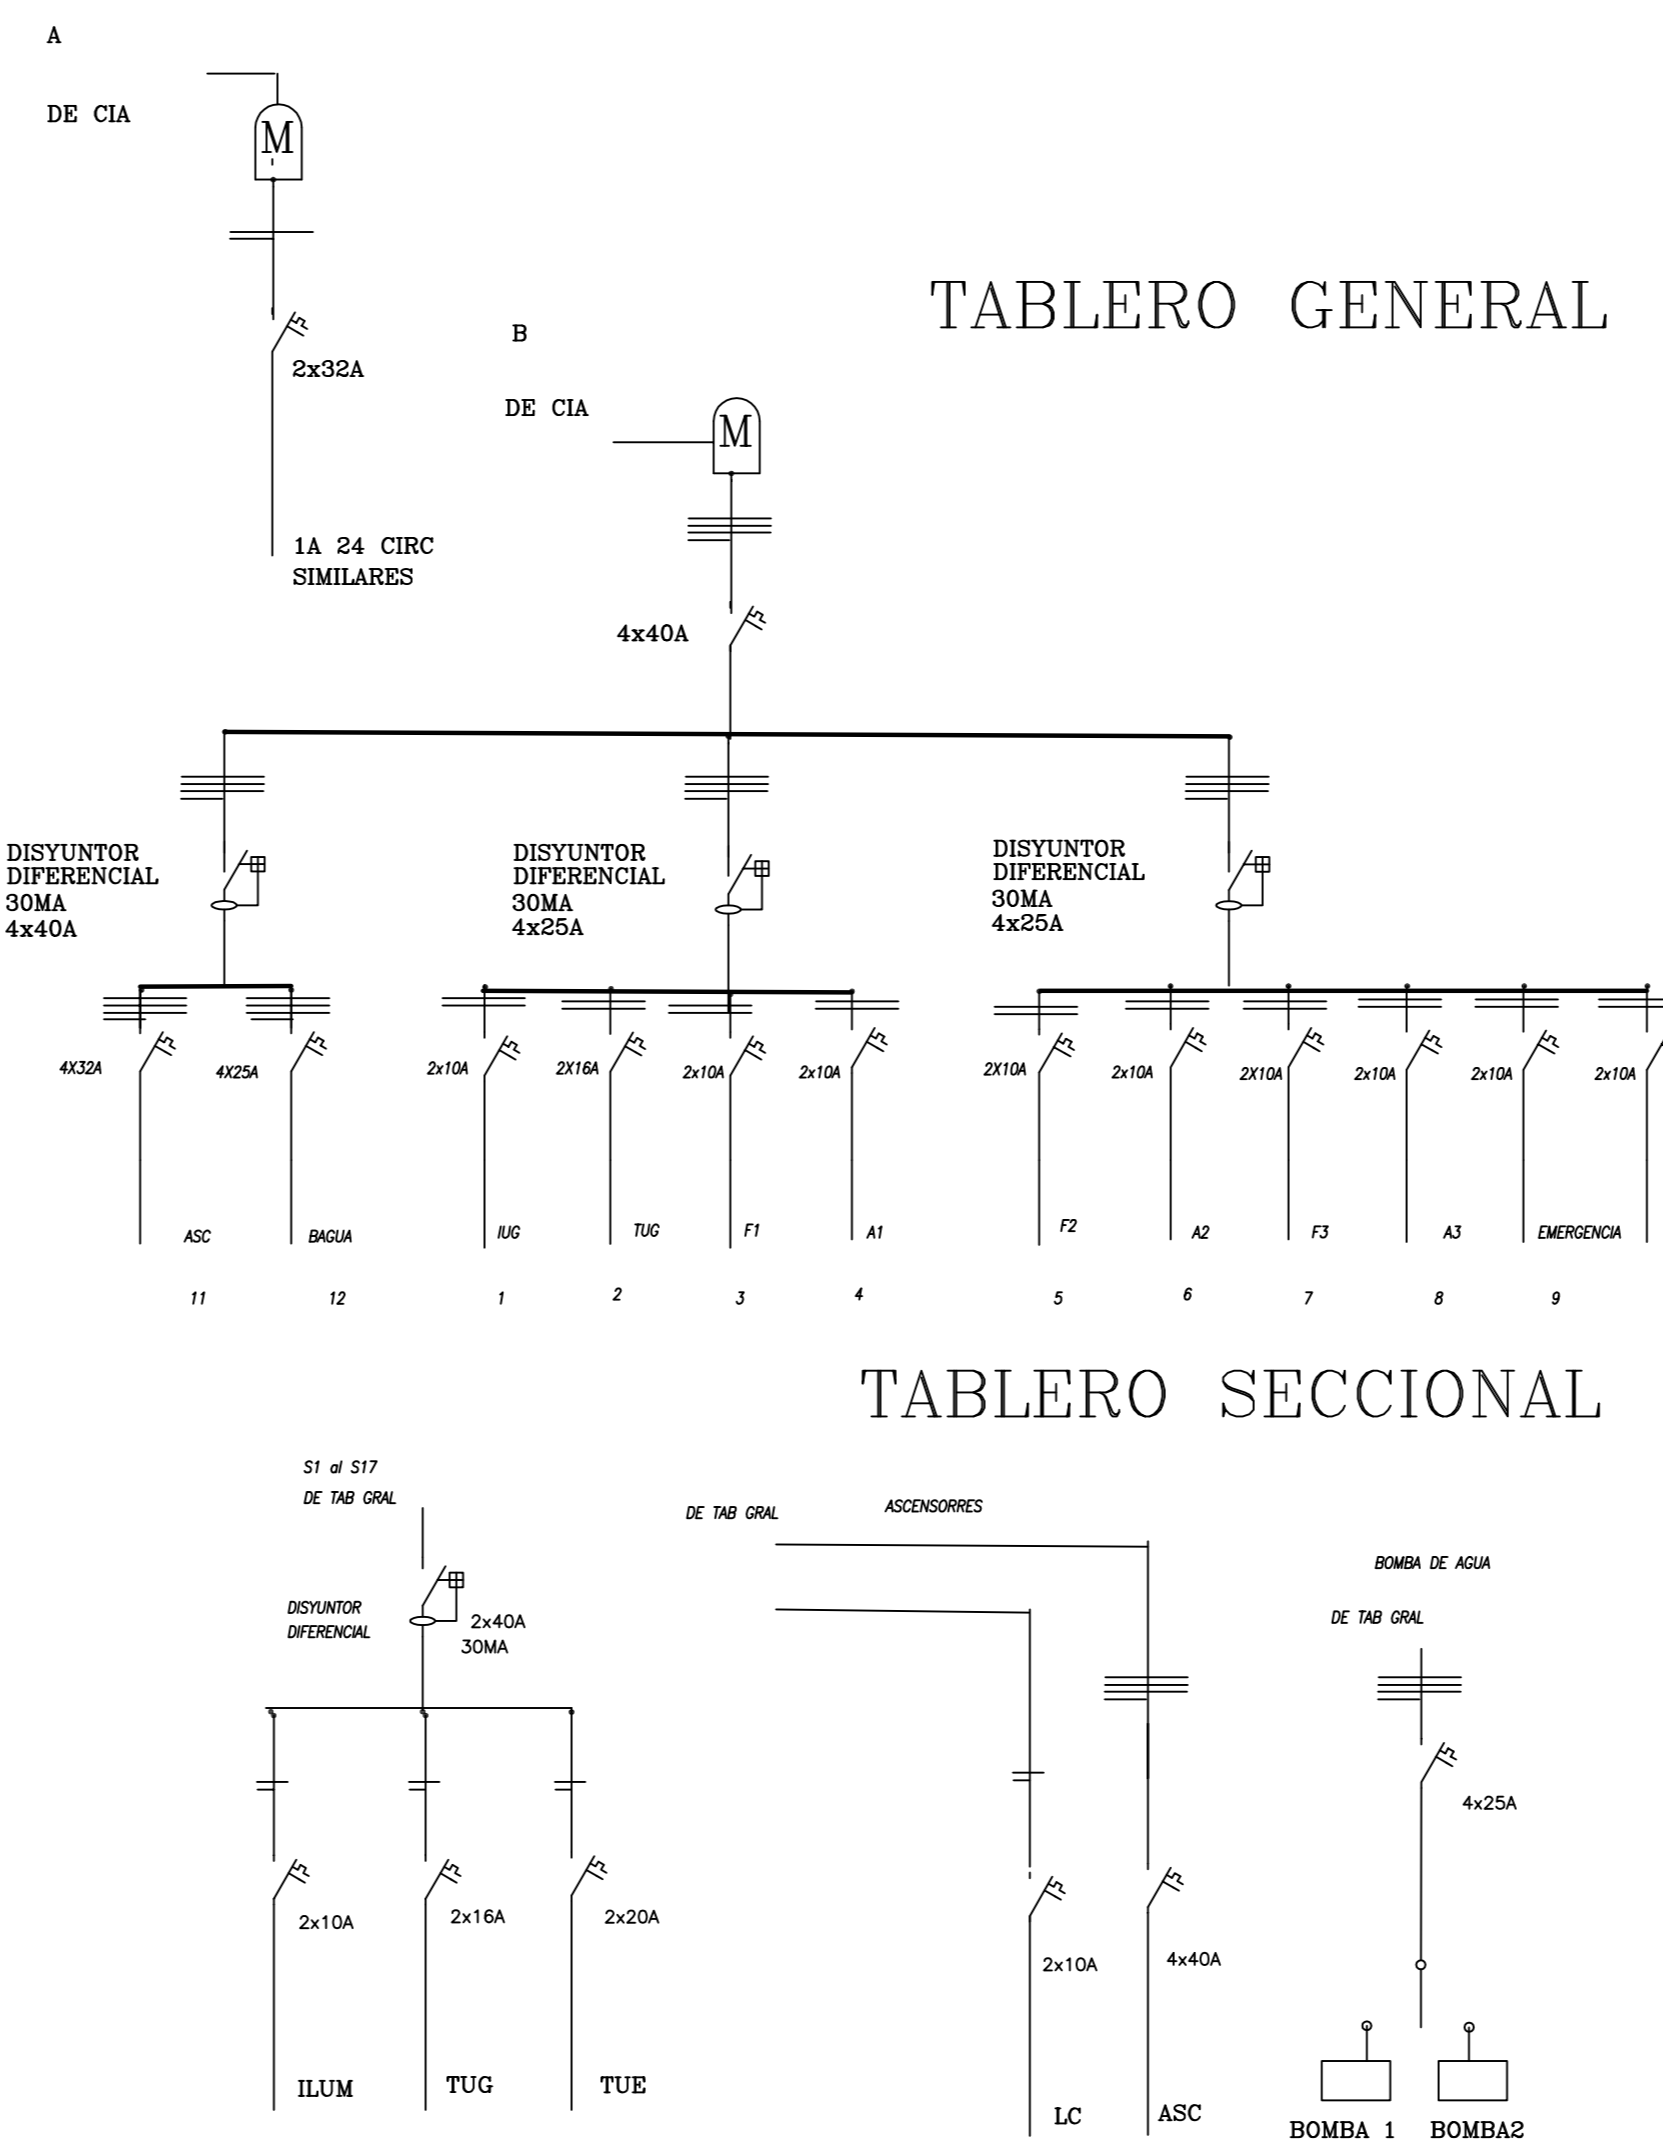

PARTIDA DE CONTRIBUCION TERRITORIAL N° 120000 PLANILLA 3/5

PLANO UNICO s/Resol. N°679-SSPLAN-2010 Planilla y esquemas de tableros  
 ELÉCTRICA: Planillas y esquema de tableros  
 VIVIENDA MULTIFAMILIAR  
 Propiedad de: ASOCIACION CIVIL "XXXXX XXXXX"  
 Ubicada en: Gzcvbn N° 1975 esq. Csdvfg N°801  
 Circ. : x Secc. : xx Manz. : xxx Parcela : xx  
**E 3** F.O.T. = 3.00 Esc. : 1:100

Ubicación: Cjupfm ancho calle 13.06 ancho acera 3.20

Superficies: Terreno 296.40 m2, A Construir 1488.11 m2, Libre 168.12 m2. La aprobación de los planos no implica la habilitación de la ficha o de locales.

Propietario: ASOCIACION CIVIL XXXX XXXX

dom. Nro. 1117

Ubicación y Dirección: Av. Arroyo 1 Bspj

dom. : Bases 0000 mat. CPAU cat. 1°







Incorporar en este espacio a otros profesionales firmantes